


Схема расположения границ публичного сервитута

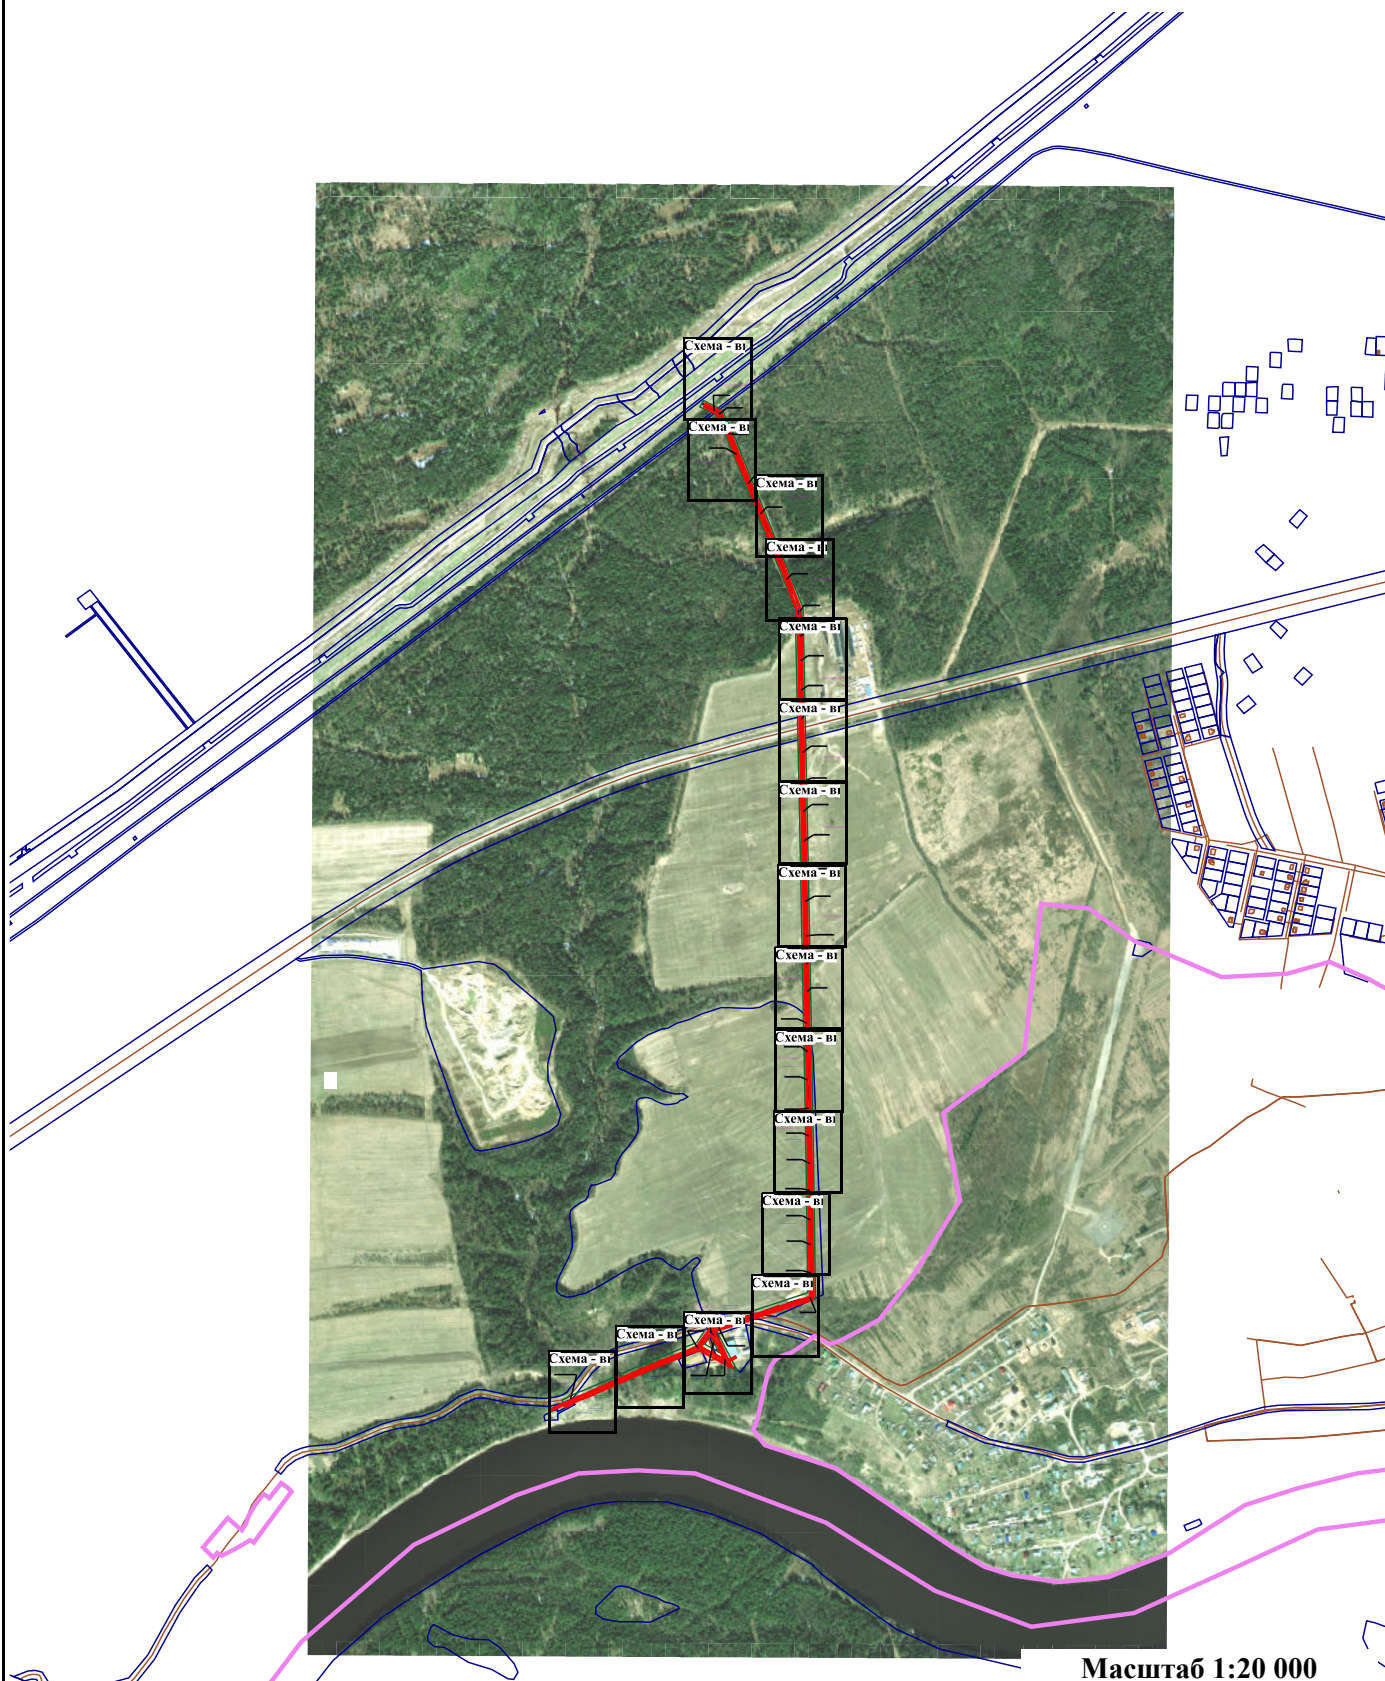

Масштаб 1:20 000

Условные обозначения:

- | | |
|---|--|
| <p>64:32:012716 - Кадастровый номер квартала</p> <p>36:07:0100029:384 - Номер земельного участка</p> <p>• - Характерная точка проектной границы публичного сервитута</p> <p>----- - Объект электросетевого хозяйства (ВЛ)</p> <p>— - Проектные границы публичного сервитута</p> | <p>— (pink) - Граница кадастрового квартала</p> <p>— (blue) - Граница земельного участка</p> <p>1 - Обозначение характерной точки</p> <p>----- (blue) - Объект электросетевого хозяйства (КЛ)</p> <p>— (green) - Зона с особыми условиями использования территории по сведениям ЕГРН</p> |
|---|--|

Схема расположения границ публичного сервитута

Схема - выноска 1



Масштаб 1:1 000

Условные обозначения:

- | | | | |
|-------------------|--|---|---|
| 64:32:012716 | - Кадастровый номер квартала | | - Граница кадастрового квартала |
| 36:07:0100029:384 | - Номер земельного участка | | - Граница земельного участка |
| | - Характерная точка проектной границы публичного сервитута | 1 | - Обозначение характерной точки |
| | - Объект электросетевого хозяйства (ВЛ) | | - Объект электросетевого хозяйства (КЛ) |
| | - Проектные границы публичного сервитута | | - Зона с особыми условиями использования территории по сведениям ЕГРН |

Схема расположения границ публичного сервитута

Схема - выноска 2



Масштаб 1:1 000

Условные обозначения:

64:32:012716 - Кадастровый номер квартала

36:07:0100029:384 - Номер земельного участка

• - Характерная точка проектной границы публичного сервитута

----- - Объект электросетевого хозяйства (ВЛ)

— - Проектные границы публичного сервитута

— - Граница кадастрового квартала

— - Граница земельного участка


1 - Обозначение характерной точки

----- - Объект электросетевого хозяйства (КЛ)

— - Зона с особыми условиями использования территории по сведениям ЕГРН

Схема расположения границ публичного сервитута

Схема - выноска 3

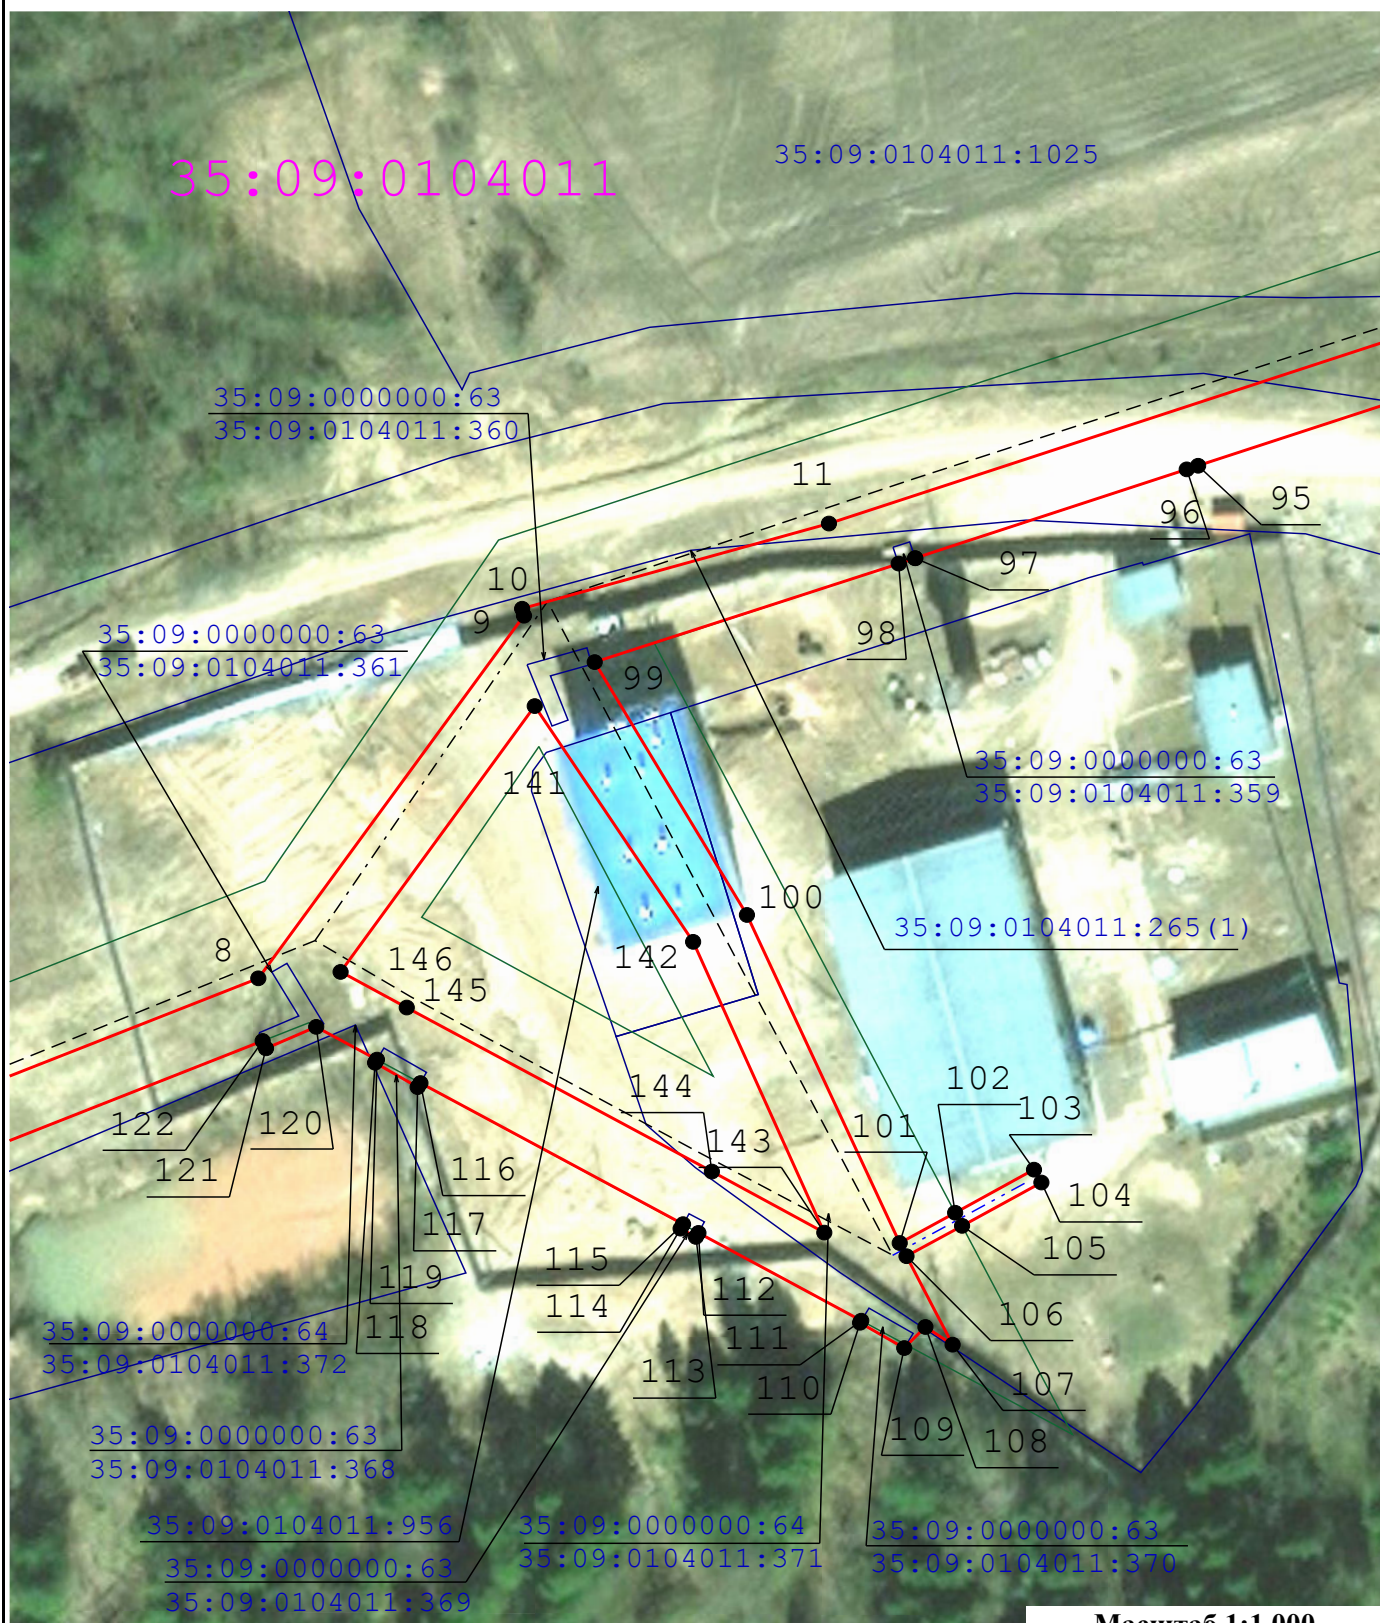

Масштаб 1:1 000

Условные обозначения:

64:32:012716 - Кадастровый номер квартала

36:07:0100029:384 - Номер земельного участка

• - Характерная точка проектной границы публичного сервитута

----- - Объект электросетевого хозяйства (ВЛ)

— - Проектные границы публичного сервитута

— - Граница кадастрового квартала

— - Граница земельного участка


1 - Обозначение характерной точки

----- - Объект электросетевого хозяйства (КЛ)

— - Зона с особыми условиями использования территории по сведениям ЕГРН

Схема расположения границ публичного сервитута

Схема - выноска 4

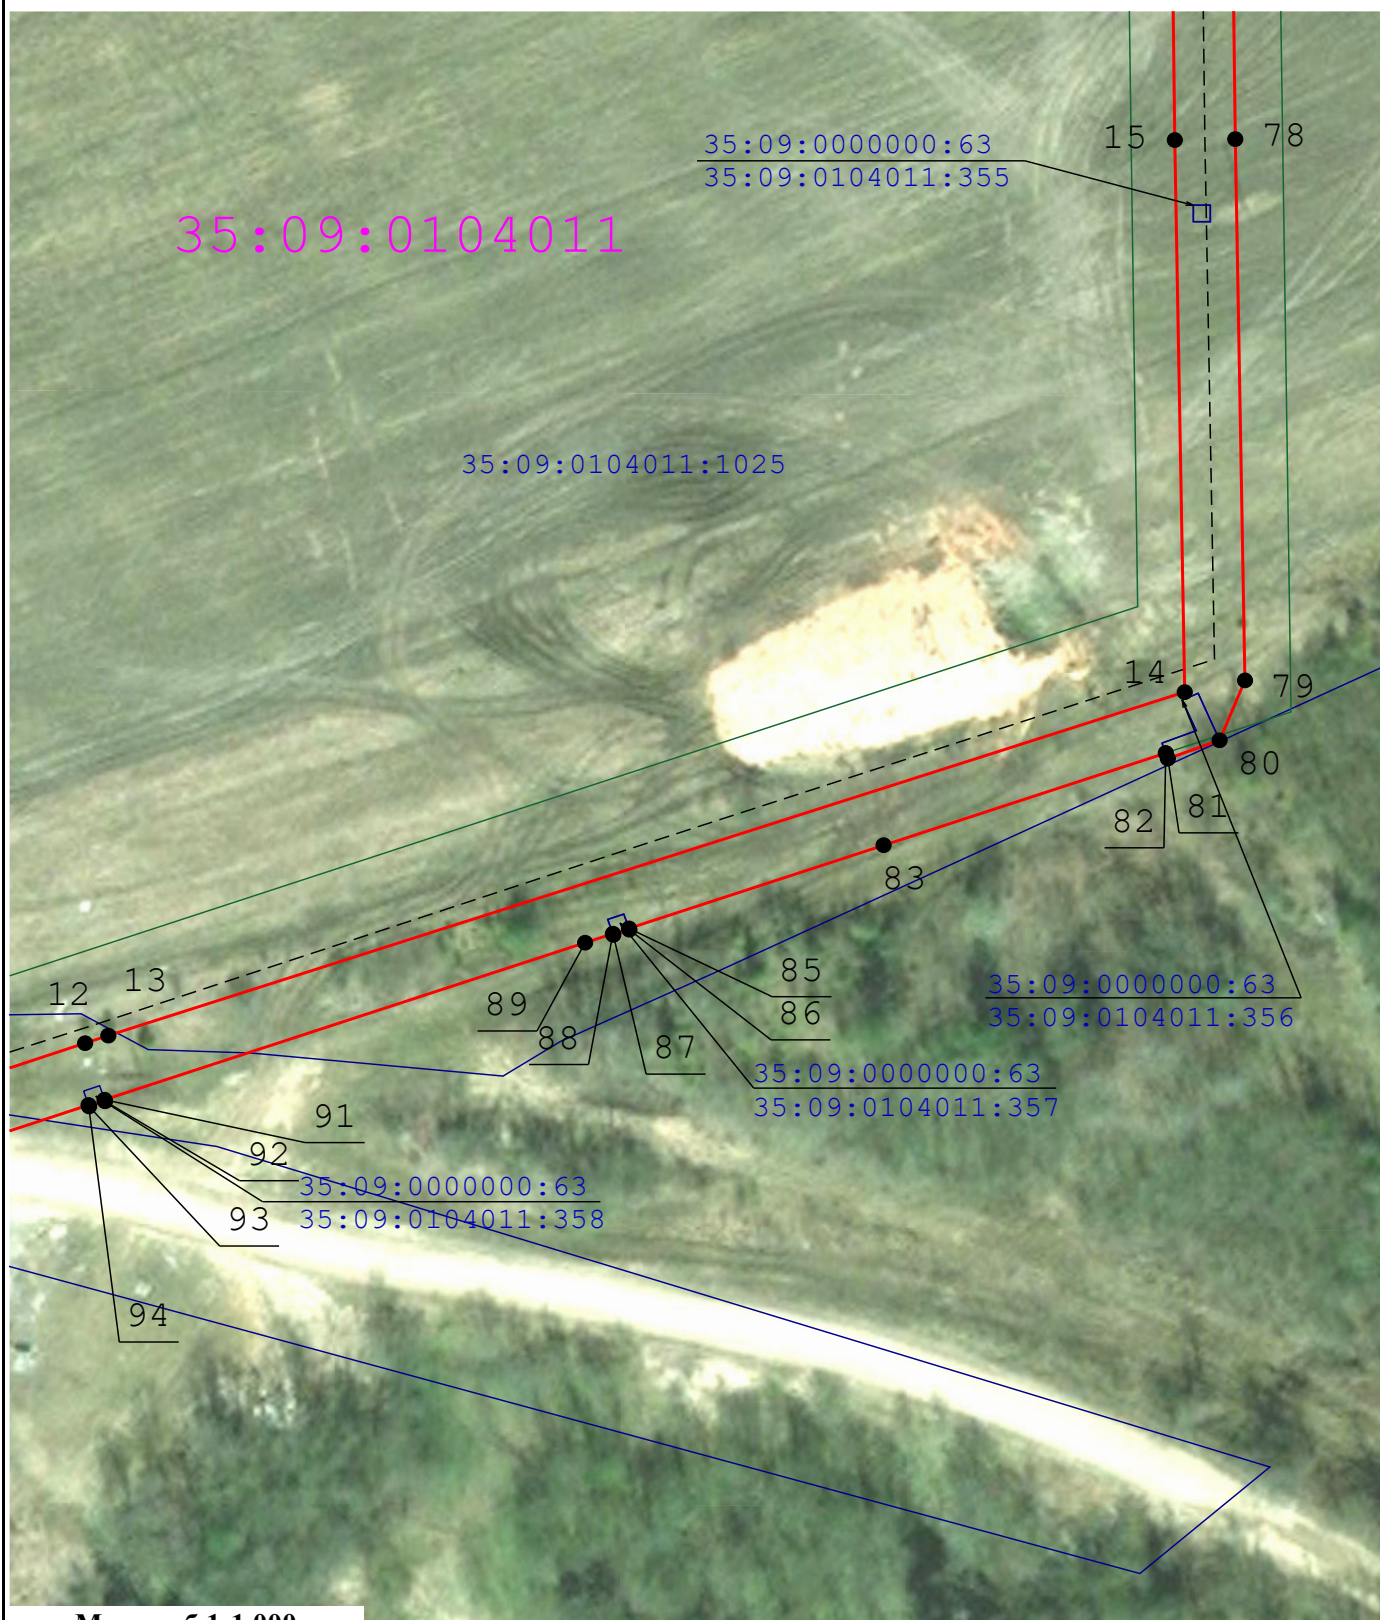

Масштаб 1:1 000

Условные обозначения:








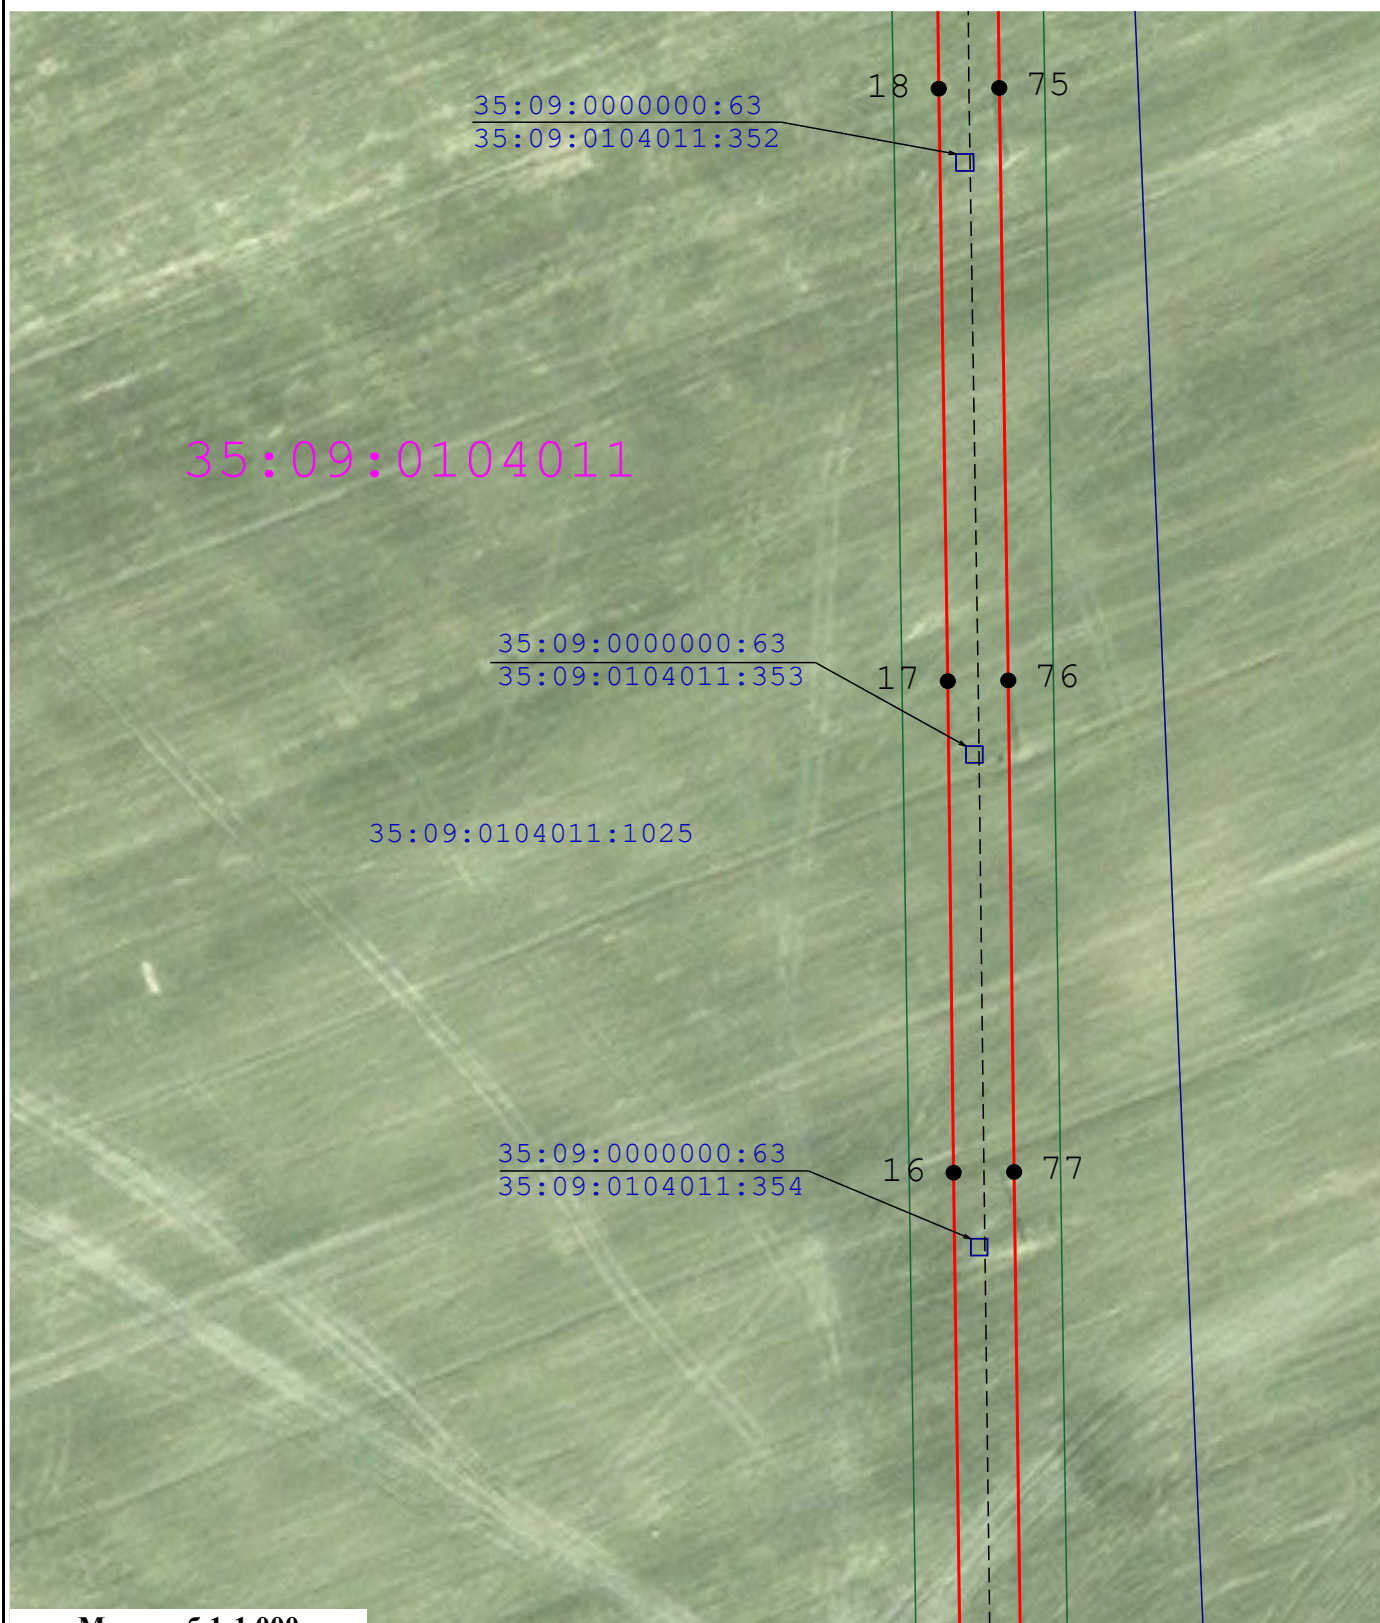
- | | | | |
|---|--|---|---|
| 64:32:012716 | - Кадастровый номер квартала |  | - Граница кадастрового квартала |
| 36:07:0100029:384 | - Номер земельного участка |  | - Граница земельного участка |
|  | - Характерная точка проектной границы публичного сервитута | 1 | - Обозначение характерной точки |
|  | - Объект электросетевого хозяйства (ВЛ) |  | - Объект электросетевого хозяйства (КЛ) |
|  | - Проектные границы публичного сервитута |  | - Зона с особыми условиями использования территории по сведениям ЕГРН |

Схема расположения границ публичного сервитута

Схема - выноска 5




Масштаб 1:1 000

Условные обозначения:

- | | |
|---|---|
| <p>64:32:012716 - Кадастровый номер квартала</p> <p>36:07:0100029:384 - Номер земельного участка</p> <p>• - Характерная точка проектной границы публичного сервитута</p> <p>----- - Объект электросетевого хозяйства (ВЛ)</p> <p>— — — — - Проектные границы публичного сервитута</p> | <p>— — — — - Граница кадастрового квартала</p> <p>— — — — - Граница земельного участка</p> <p>1 - Обозначение характерной точки</p> <p>----- - Объект электросетевого хозяйства (КЛ)</p> <p>— — — — - Зона с особыми условиями использования территории по сведениям ЕГРН</p> |
|---|---|

Схема расположения границ публичного сервитута

Схема - выноски 6

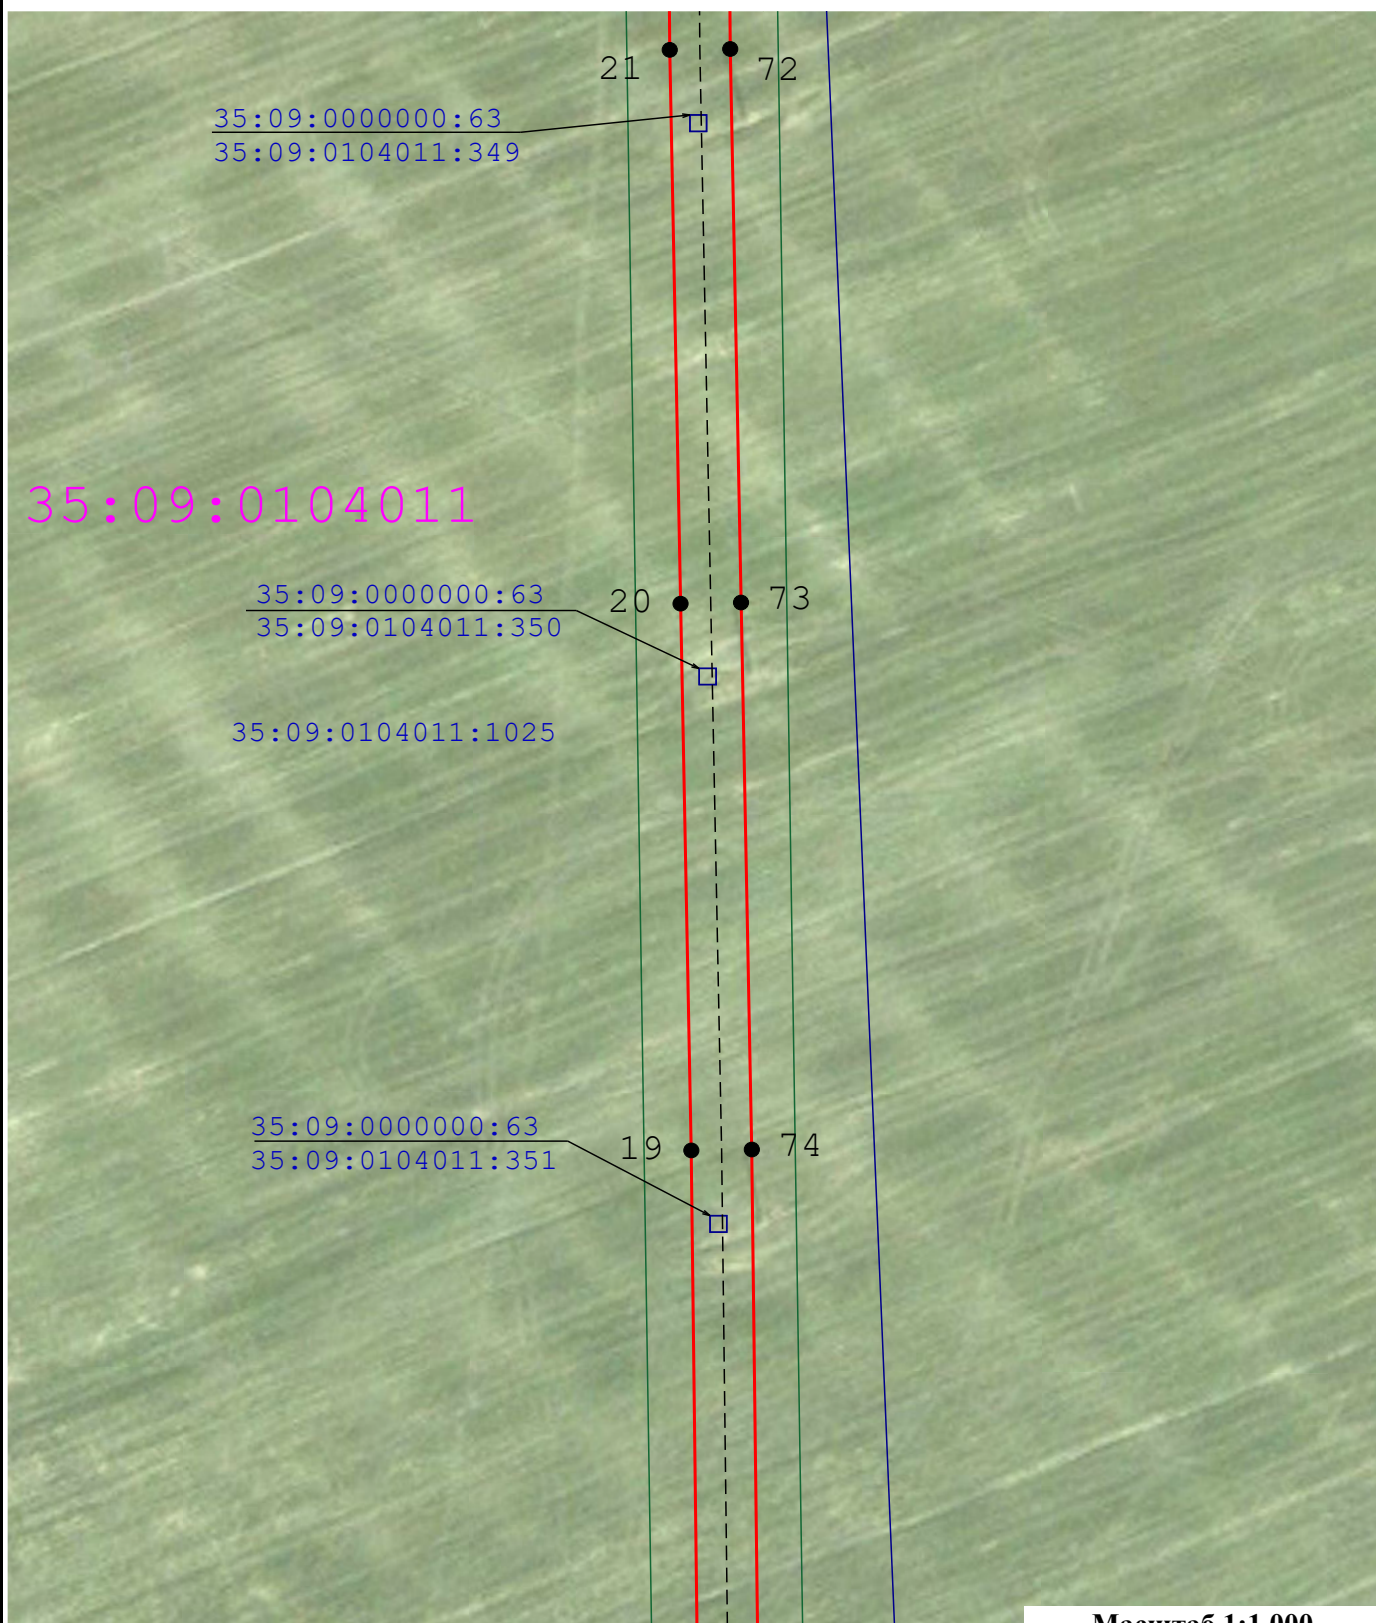

Масштаб 1:1 000

Условные обозначения:

64:32:012716 - Кадастровый номер квартала

36:07:0100029:384 - Номер земельного участка

• - Характерная точка проектной границы публичного сервитута

----- - Объект электросетевого хозяйства (ВЛ)

— - Проектные границы публичного сервитута

— - Граница кадастрового квартала

— - Граница земельного участка

1 - Обозначение характерной точки

----- - Объект электросетевого хозяйства (КЛ)

— - Зона с особыми условиями использования территории по сведениям ЕГРН

Схема расположения границ публичного сервитута

Схема - выноски 7



Масштаб 1:1 000

Условные обозначения:

64:32:012716 - Кадастровый номер квартала

36:07:0100029:384 - Номер земельного участка

• - Характерная точка проектной границы публичного сервитута

----- - Объект электросетевого хозяйства (ВЛ)

— — — - Проектные границы публичного сервитута

— — — - Граница кадастрового квартала

— — — - Граница земельного участка

1 - Обозначение характерной точки

----- - Объект электросетевого хозяйства (КЛ)

— — — - Зона с особыми условиями использования территории по сведениям ЕГРН

Схема расположения границ публичного сервитута

Схема - выноска 8



Масштаб 1:1 000

Условные обозначения:

64:32:012716 - Кадастровый номер квартала

36:07:0100029:384 - Номер земельного участка

• - Характерная точка проектной границы публичного сервитута

----- - Объект электросетевого хозяйства (ВЛ)

— — — - Проектные границы публичного сервитута

— — — - Граница кадастрового квартала

— — — - Граница земельного участка


1 - Обозначение характерной точки

----- - Объект электросетевого хозяйства (КЛ)

— — — - Зона с особыми условиями использования территории по сведениям ЕГРН

Схема расположения границ публичного сервитута

Схема - выноска 9

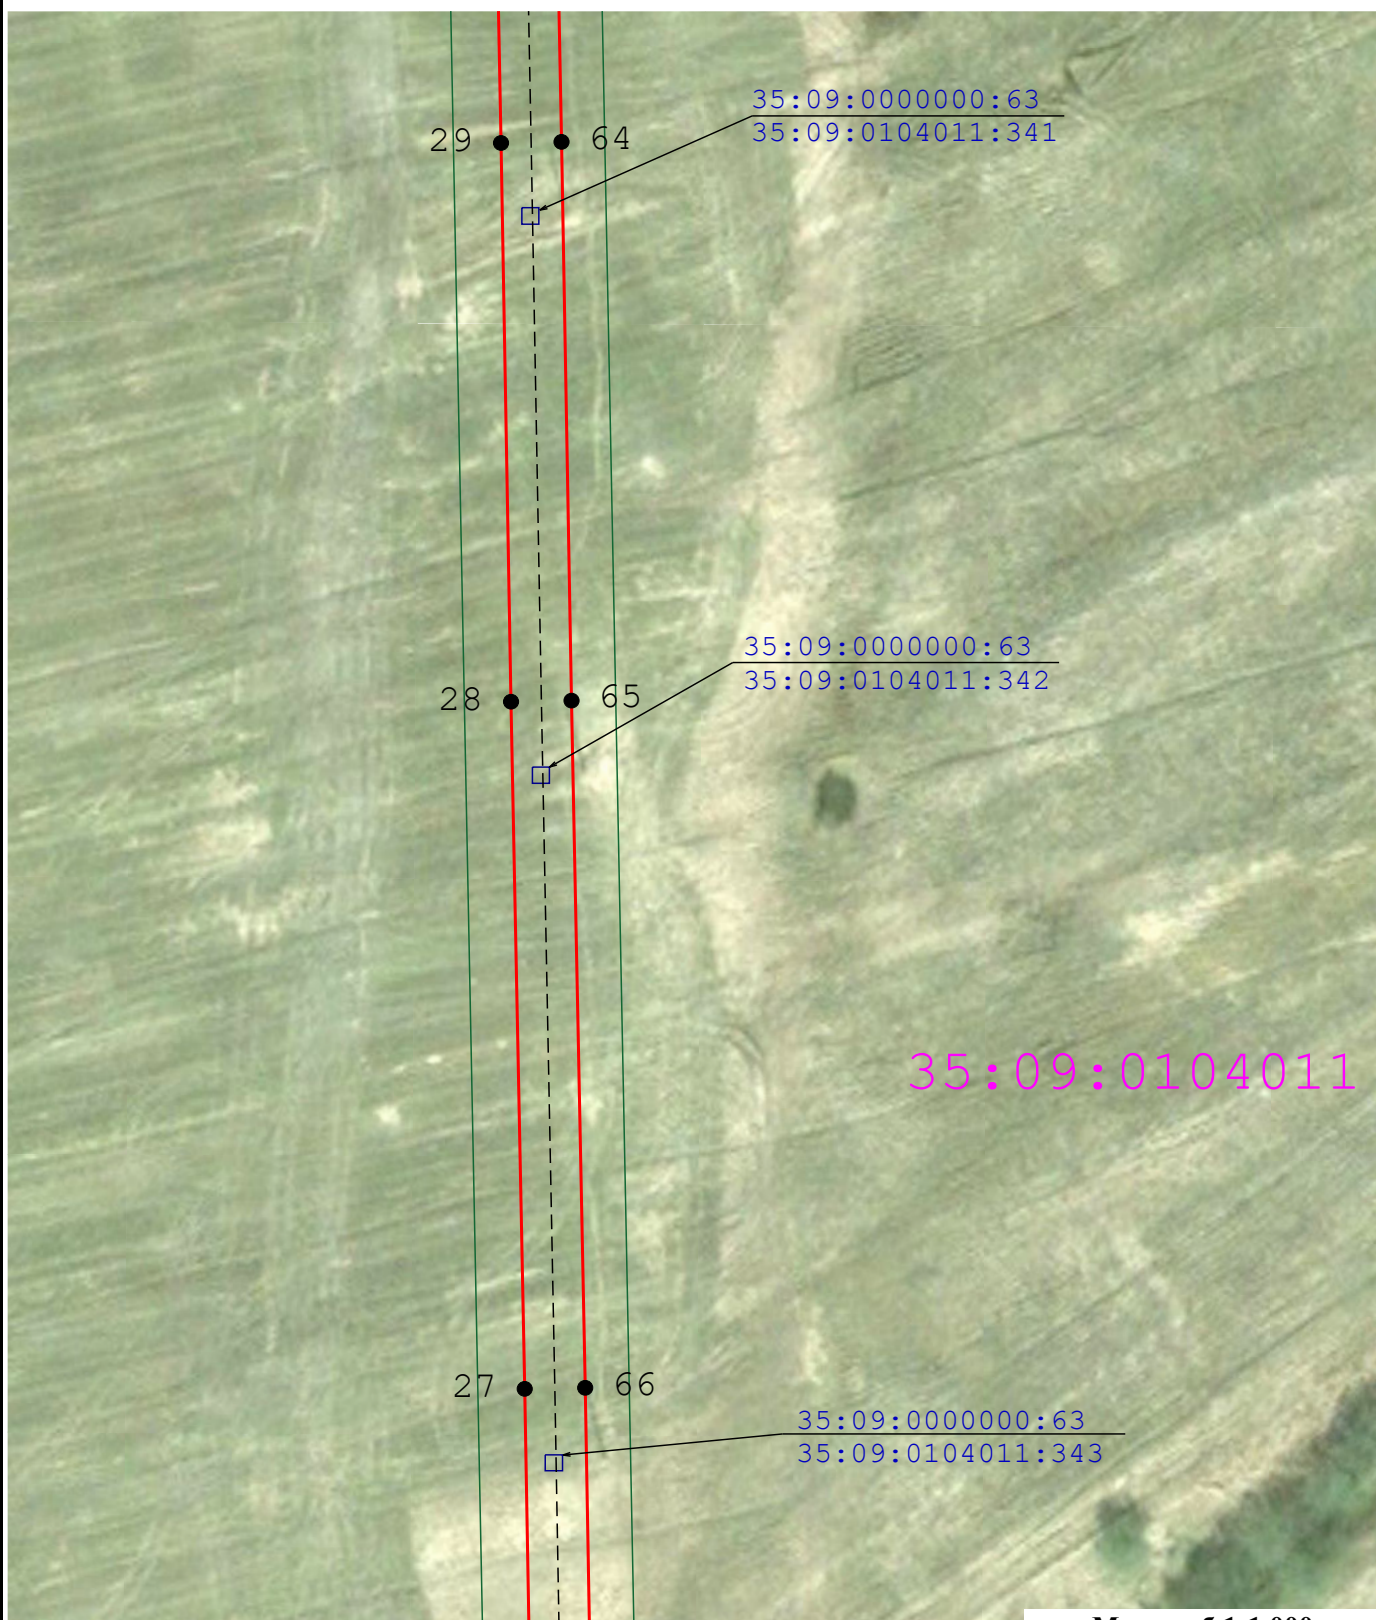

Масштаб 1:1 000

Условные обозначения:

64:32:012716 - Кадастровый номер квартала

36:07:0100029:384 - Номер земельного участка

• - Характерная точка проектной границы публичного сервитута

----- - Объект электросетевого хозяйства (ВЛ)

— — — - Проектные границы публичного сервитута

— — — - Граница кадастрового квартала

— — — - Граница земельного участка

1 - Обозначение характерной точки

----- - Объект электросетевого хозяйства (КЛ)

— — — - Зона с особыми условиями использования территории по сведениям ЕГРН

Схема расположения границ публичного сервитута

Схема - выноска 10



Масштаб 1:1 000

Условные обозначения:

64:32:012716 - Кадастровый номер квартала

36:07:0100029:384 - Номер земельного участка

• - Характерная точка проектной границы публичного сервитута

----- - Объект электросетевого хозяйства (ВЛ)

— — — - Проектные границы публичного сервитута

— — — - Граница кадастрового квартала

— — — - Граница земельного участка

1 - Обозначение характерной точки

----- - Объект электросетевого хозяйства (КЛ)

— — — - Зона с особыми условиями использования территории по сведениям ЕГРН

Схема расположения границ публичного сервитута

Схема - выноска 11



Масштаб 1:1 000

Условные обозначения:

64:32:012716 - Кадастровый номер квартала

36:07:0100029:384 - Номер земельного участка

• - Характерная точка проектной границы публичного сервитута

----- - Объект электросетевого хозяйства (ВЛ)

— - Проектные границы публичного сервитута

— - Граница кадастрового квартала

— - Граница земельного участка

1 - Обозначение характерной точки

----- - Объект электросетевого хозяйства (КЛ)

— - Зона с особыми условиями использования территории по сведениям ЕГРН

Схема расположения границ публичного сервитута

Схема - выноска 12



Масштаб 1:1 000

Условные обозначения:

64:32:012716 - Кадастровый номер квартала

36:07:0100029:384 - Номер земельного участка

• - Характерная точка проектной границы публичного сервитута

----- - Объект электросетевого хозяйства (ВЛ)

— — — - Проектные границы публичного сервитута

— — — - Граница кадастрового квартала

— — — - Граница земельного участка


1 - Обозначение характерной точки

----- - Объект электросетевого хозяйства (КЛ)

— — — - Зона с особыми условиями использования территории по сведениям ЕГРН

Схема расположения границ публичного сервитута

Схема - выноска 13

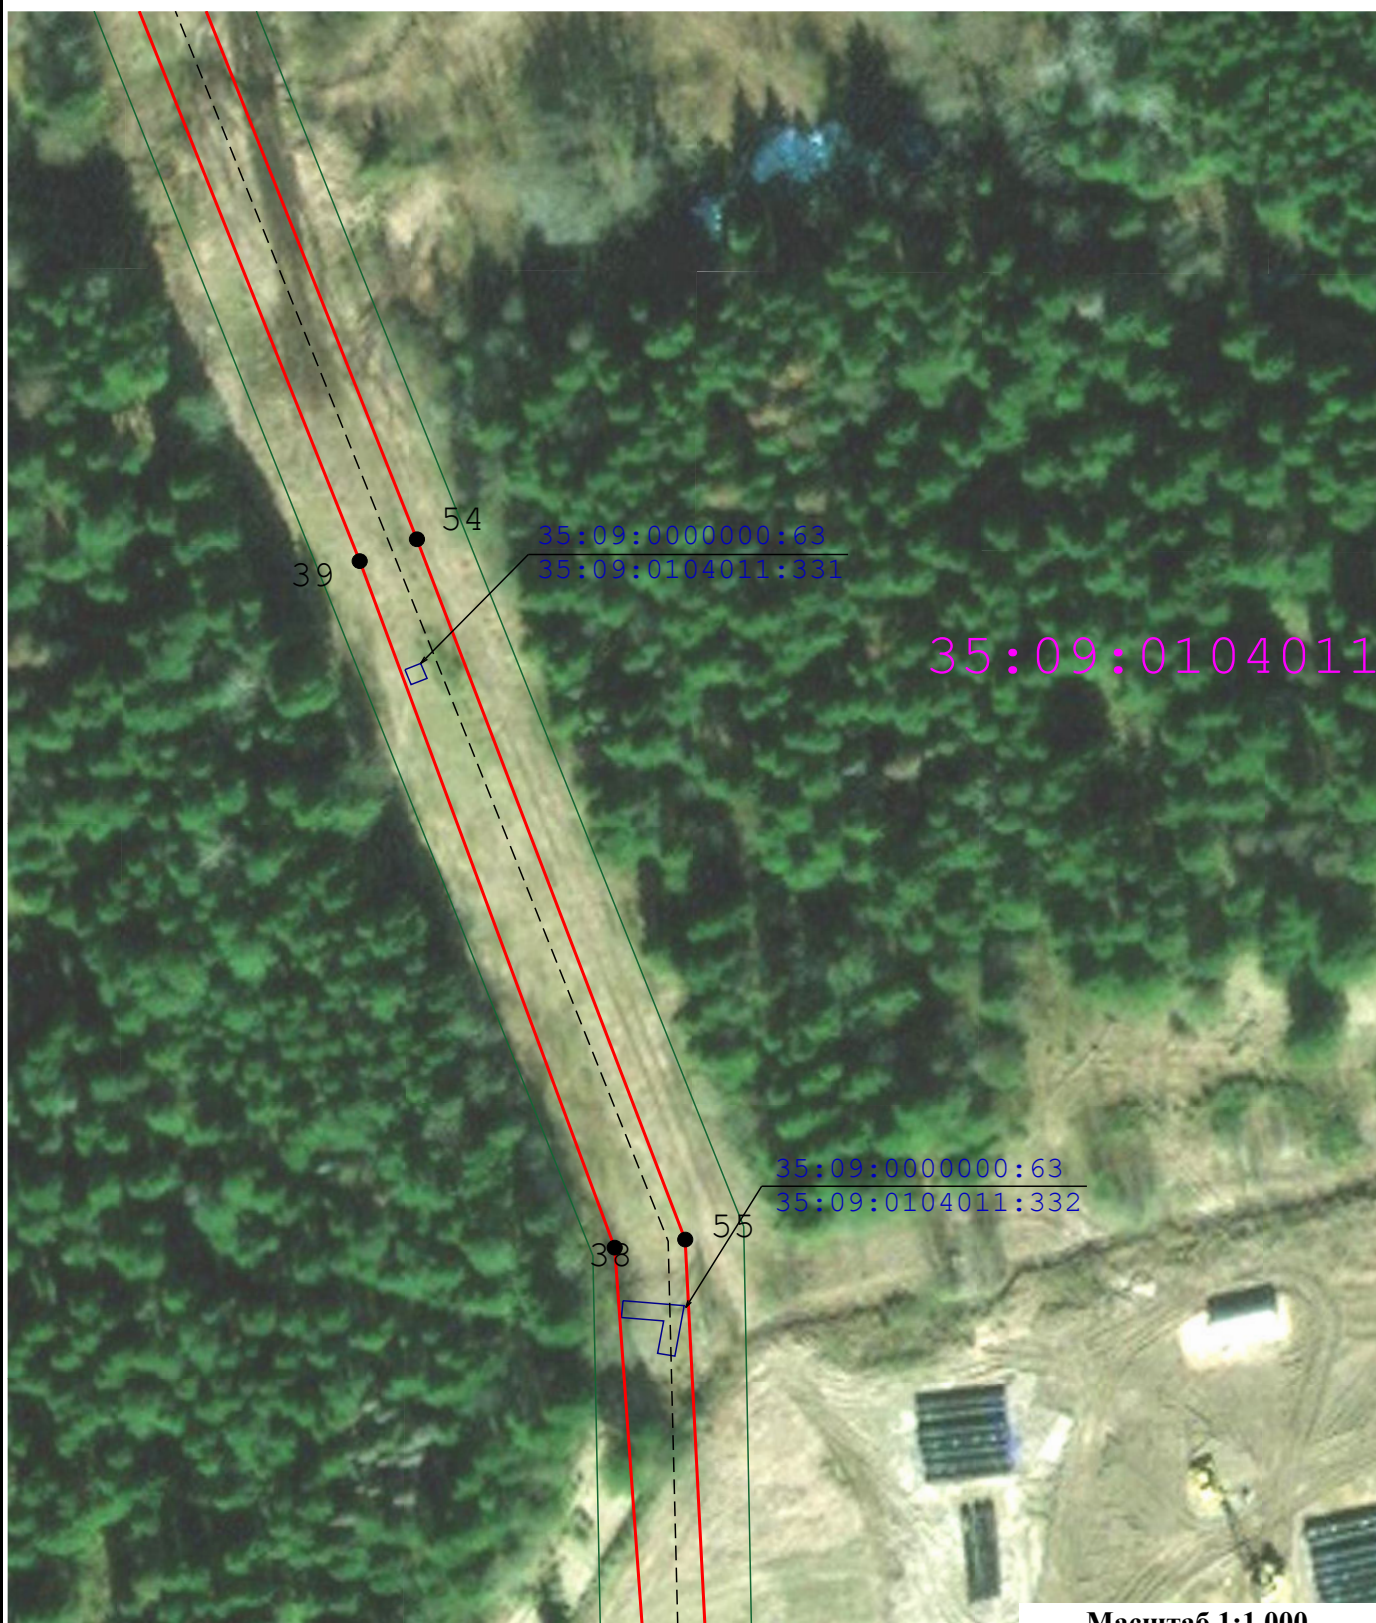

Масштаб 1:1 000

Условные обозначения:

64:32:012716 - Кадастровый номер квартала

36:07:0100029:384 - Номер земельного участка

• - Характерная точка проектной границы публичного сервитута

----- - Объект электросетевого хозяйства (ВЛ)

— - Проектные границы публичного сервитута

— - Граница кадастрового квартала

— - Граница земельного участка

1 - Обозначение характерной точки

----- - Объект электросетевого хозяйства (КЛ)

— - Зона с особыми условиями использования территории по сведениям ЕГРН

Схема расположения границ публичного сервитута

Схема - выноска 14




Масштаб 1:1 000

Условные обозначения:

- | | |
|---|---|
| <p>64:32:012716 - Кадастровый номер квартала</p> <p>36:07:0100029:384 - Номер земельного участка</p> <p>● - Характерная точка проектной границы публичного сервитута</p> <p>----- - Объект электросетевого хозяйства (ВЛ)</p> <p>— — — - Проектные границы публичного сервитута</p> | <p>— — — - Граница кадастрового квартала</p> <p>— — — - Граница земельного участка</p> <p>1 - Обозначение характерной точки</p> <p>----- - Объект электросетевого хозяйства (КЛ)</p> <p>— — — - Зона с особыми условиями использования территории по сведениям ЕГРН</p> |
|---|---|

Схема расположения границ публичного сервитута

Схема - выноска 15

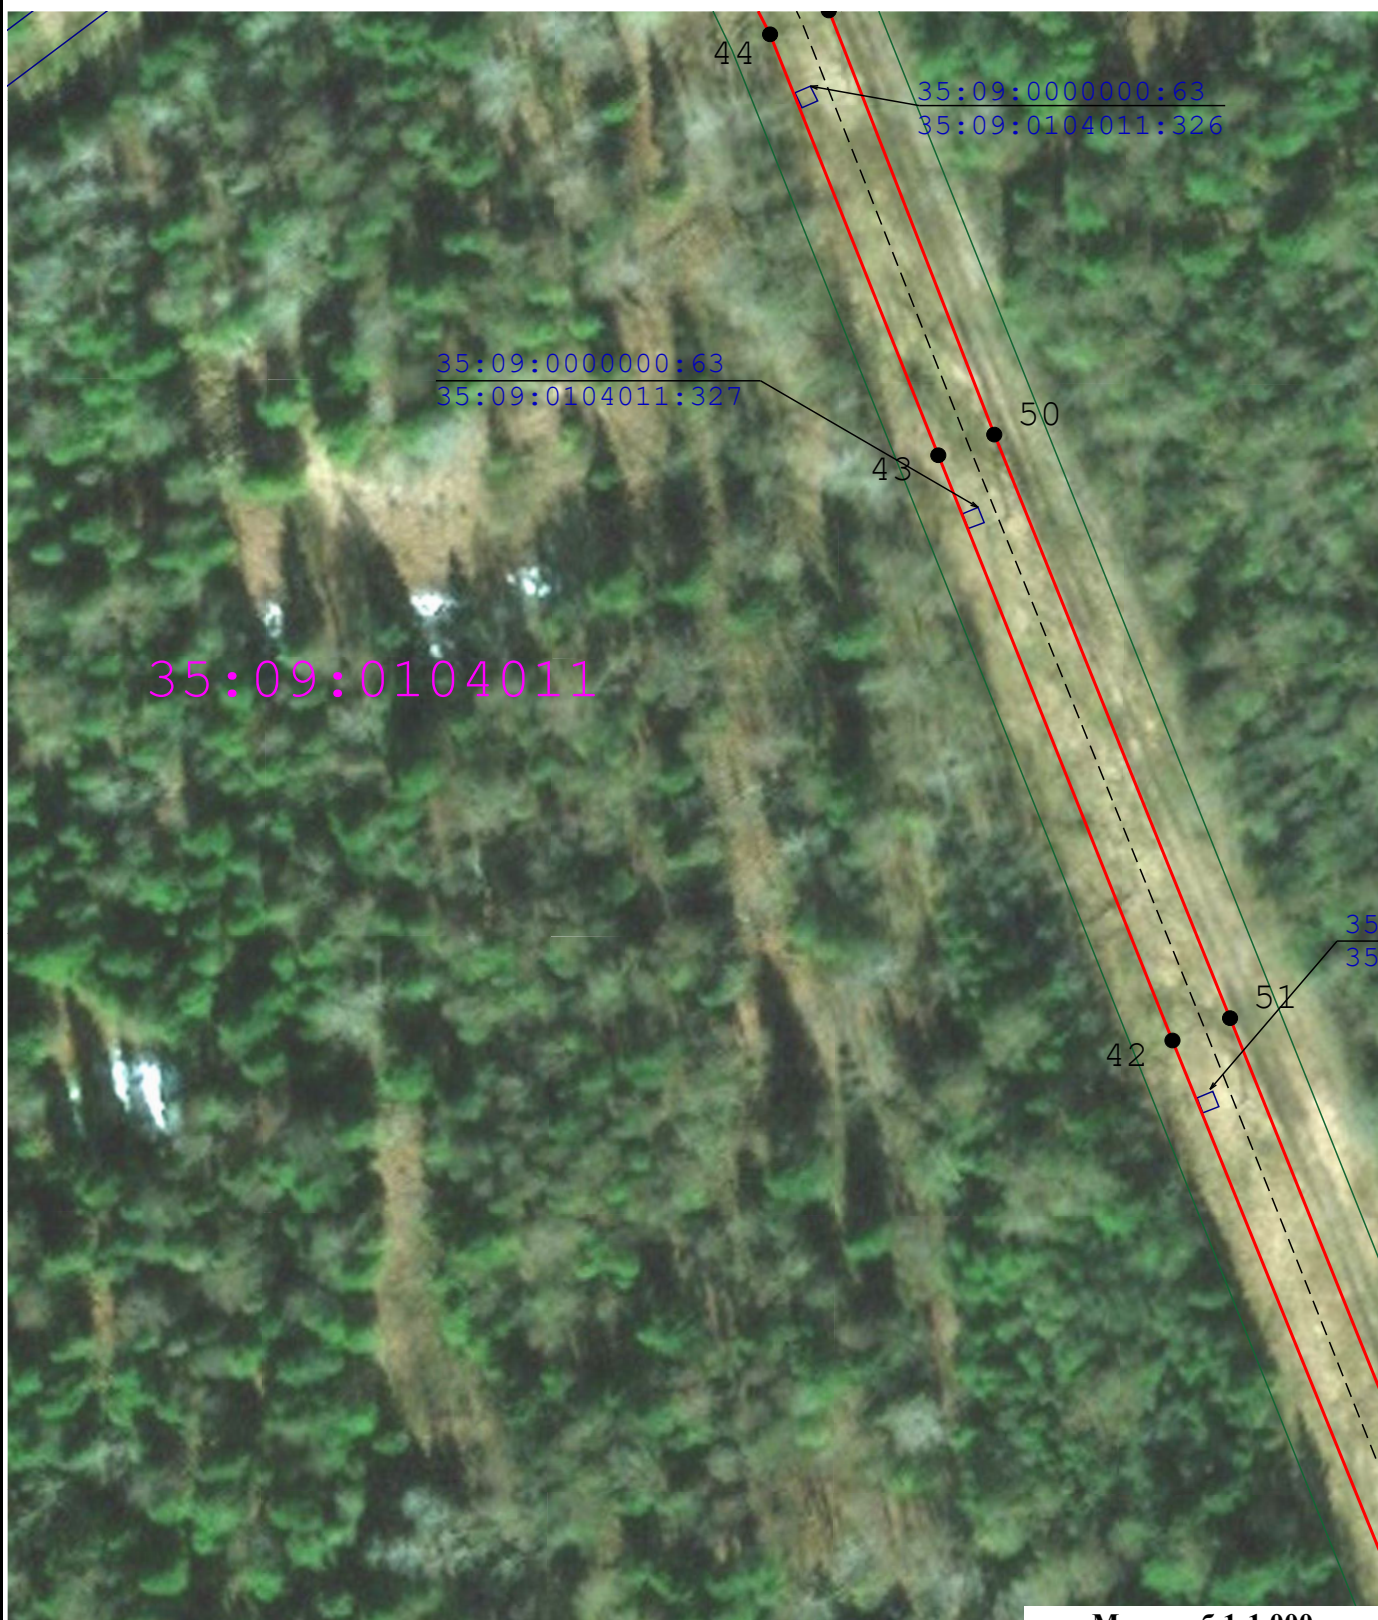

Масштаб 1:1 000

Условные обозначения:

64:32:012716 - Кадастровый номер квартала

36:07:0100029:384 - Номер земельного участка

• - Характерная точка проектной границы публичного сервитута

----- - Объект электросетевого хозяйства (ВЛ)

— - Проектные границы публичного сервитута

— - Граница кадастрового квартала

— - Граница земельного участка


1 - Обозначение характерной точки

----- - Объект электросетевого хозяйства (КЛ)

— - Зона с особыми условиями использования территории по сведениям ЕГРН

Схема расположения границ публичного сервитута

Схема - выноска 16

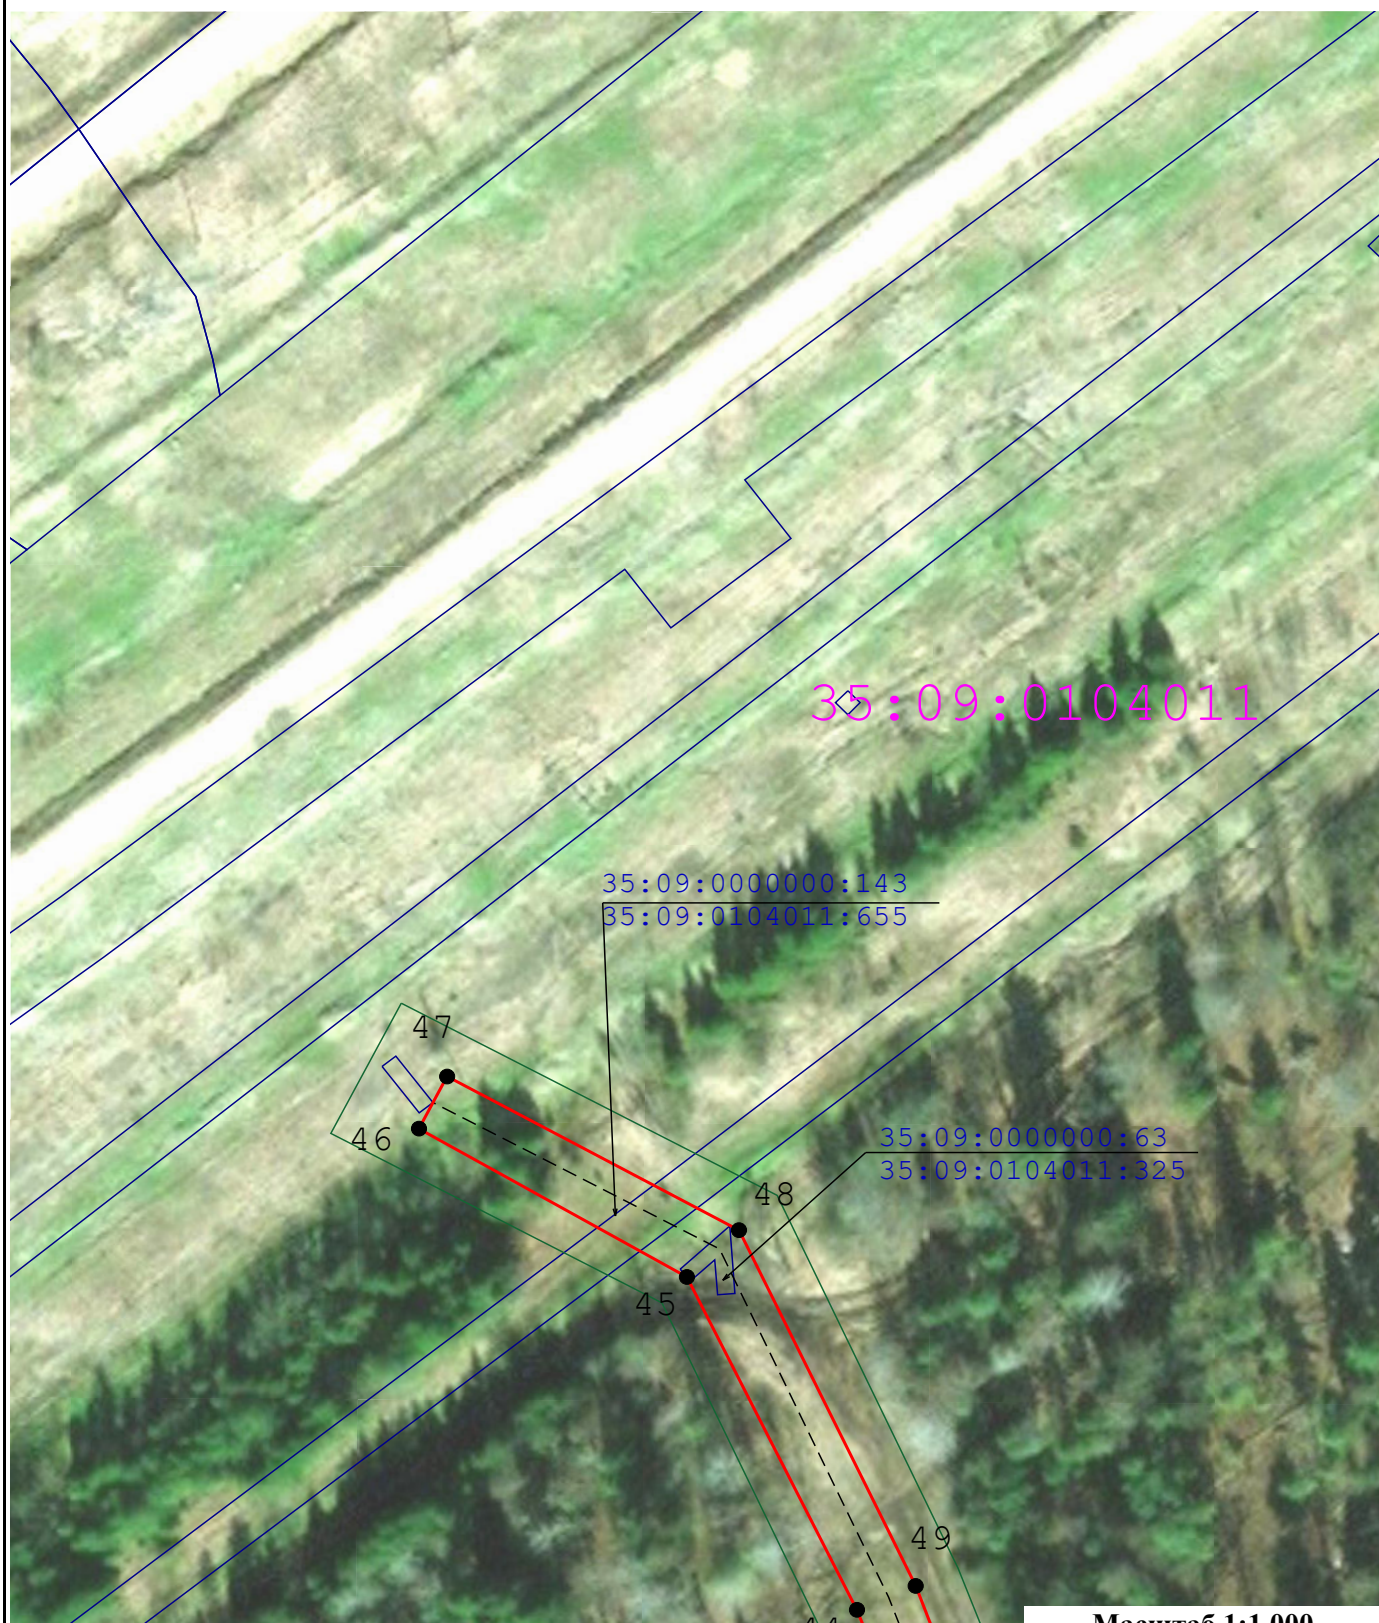

Масштаб 1:1 000

Условные обозначения:

64:32:012716 - Кадастровый номер квартала

36:07:0100029:384 - Номер земельного участка

• - Характерная точка проектной границы публичного сервитута

----- - Объект электросетевого хозяйства (ВЛ)

— - Проектные границы публичного сервитута

— - Граница кадастрового квартала

— - Граница земельного участка

1 - Обозначение характерной точки

----- - Объект электросетевого хозяйства (КЛ)

— - Зона с особыми условиями использования территории по сведениям ЕГРН