

ОПИСАНИЕ МЕСТОПОЛОЖЕНИЯ ГРАНИЦ

Публичный сервитут в отношении земель и земельных участков в целях эксплуатации линейного сооружения "Сооружение- электроснабжение катодных станций и линейных задвижек"

(наименование объекта, местоположение границ которого описано (далее - объект))

Раздел 1

Сведения об объекте

№ п/п	Характеристики объекта	Описание характеристик
1	2	3
1.	Местоположение объекта	Вологодская область, м.о Нюксенский
2.	Площадь объекта +/- величина погрешности определения площади (Р +/- Дельта Р)	865688 +/- 326 м²
3.	Иные характеристики объекта	Публичный сервитут в отношении земель и земельных участков в целях эксплуатации линейного сооружения "Сооружение- электроснабжение катодных станций и линейных задвижек". Обладатель публичного сервитута: АО "Транснефть-Сервитут", ОГРН 1021100730353; ИНН 1102016594/КПП 168150001. Юридический адрес: 169300, Республика Коми, г. Ухта, пр. А. И. Зерюнова, д. 2/1. Телефон: +7 (8216) 77-14-83. E-mail: post@uht.transneft.ru. Срок публичного сервитута 49 лет.

Раздел 2

Сведения о местоположении границ объекта

1. Система координат МСК-35, зона 4

2. Сведения о характерных точках границ объекта

Обозначение характерных точек границ	Координаты, м		Метод определения координат характерной точки	Средняя квадратическая погрешность положения характерной точки (Mt), м	Описание обозначения точки на местности (при наличии)
	X	Y			
1	2	3	4	5	6
1	505088.10	4272890.40	Аналитический метод	0.1	-
2	505078.78	4272878.77	Аналитический метод	0.1	-
3	505023.26	4272794.08	Аналитический метод	0.1	-
4	504979.37	4272727.92	Аналитический метод	0.1	-
5	504934.94	4272661.24	Аналитический метод	0.1	-
6	504897.07	4272603.48	Аналитический метод	0.1	-
7	504867.03	4272557.58	Аналитический метод	0.1	-
8	504839.36	4272515.52	Аналитический метод	0.1	-
9	504806.11	4272465.14	Аналитический метод	0.1	-
10	504773.38	4272415.32	Аналитический метод	0.1	-
11	504731.38	4272351.36	Аналитический метод	0.1	-
12	504723.74	4272328.75	Аналитический метод	0.1	-
13	504710.49	4272312.45	Аналитический метод	0.1	-
14	504611.46	4272189.25	Аналитический метод	0.1	-
15	504587.72	4272160.74	Аналитический метод	0.1	-
16	504465.97	4272010.11	Аналитический метод	0.1	-
17	504306.55	4271813.18	Аналитический метод	0.1	-
18	504061.54	4271510.64	Аналитический метод	0.1	-
19	503863.27	4271235.29	Аналитический метод	0.1	-
20	503830.89	4271190.30	Аналитический метод	0.1	-
21	503488.61	4270718.00	Аналитический метод	0.1	-
22	503304.48	4270465.70	Аналитический метод	0.1	-
23	503273.05	4270421.61	Аналитический метод	0.1	-

2. Сведения о характерных точках границ объекта					
Обозначение характерных точек границ	Координаты, м		Метод определения координат характерной точки	Средняя квадратическая погрешность положения характерной точки (Mt), м	Описание обозначения точки на местности (при наличии)
	X	Y			
1	2	3	4	5	6
24	503119.45	4270210.77	Аналитический метод	0.1	-
25	503082.26	4270159.56	Аналитический метод	0.1	-
26	502893.17	4269899.72	Аналитический метод	0.1	-
27	502855.40	4269848.32	Аналитический метод	0.1	-
28	502817.21	4269795.17	Аналитический метод	0.1	-
29	502781.55	4269746.03	Аналитический метод	0.1	-
30	502742.61	4269691.64	Аналитический метод	0.1	-
31	502330.37	4269127.03	Аналитический метод	0.1	-
32	502259.24	4269027.71	Аналитический метод	0.1	-
33	502189.23	4268930.43	Аналитический метод	0.1	-
34	502156.77	4268885.50	Аналитический метод	0.1	-
35	501745.17	4268313.40	Аналитический метод	0.1	-
36	501599.12	4268110.06	Аналитический метод	0.1	-
37	501453.20	4267907.46	Аналитический метод	0.1	-
38	501231.45	4267598.94	Аналитический метод	0.1	-
39	501127.03	4267464.24	Аналитический метод	0.1	-
40	501087.68	4267412.99	Аналитический метод	0.1	-
41	501017.18	4267321.09	Аналитический метод	0.1	-
42	500912.03	4267175.65	Аналитический метод	0.1	-
43	500730.87	4266924.07	Аналитический метод	0.1	-
44	500397.66	4266478.78	Аналитический метод	0.1	-
45	500384.97	4266453.60	Аналитический метод	0.1	-
46	500371.69	4266463.32	Аналитический метод	0.1	-
47	500335.03	4266491.31	Аналитический метод	0.1	-
48	500280.83	4266511.10	Аналитический метод	0.1	-
49	500273.97	4266492.31	Аналитический метод	0.1	-

2. Сведения о характерных точках границ объекта					
Обозначение характерных точек границ	Координаты, м		Метод определения координат характерной точки	Средняя квадратическая погрешность положения характерной точки (Mt), м	Описание обозначения точки на местности (при наличии)
	X	Y			
1	2	3	4	5	6
50	500325.31	4266473.56	Аналитический метод	0.1	-
51	500359.72	4266447.30	Аналитический метод	0.1	-
52	500375.81	4266435.51	Аналитический метод	0.1	-
53	500268.54	4266224.86	Аналитический метод	0.1	-
54	500188.83	4266068.72	Аналитический метод	0.1	-
55	500177.87	4266047.30	Аналитический метод	0.1	-
56	500153.73	4266053.17	Аналитический метод	0.1	-
57	500112.29	4266061.41	Аналитический метод	0.1	-
58	500105.12	4266041.94	Аналитический метод	0.1	-
59	500091.31	4266015.31	Аналитический метод	0.1	-
60	500041.60	4265914.35	Аналитический метод	0.1	-
61	500012.30	4265854.76	Аналитический метод	0.1	-
62	499983.17	4265796.38	Аналитический метод	0.1	-
63	499924.51	4265680.17	Аналитический метод	0.1	-
64	499895.95	4265621.55	Аналитический метод	0.1	-
65	499867.49	4265563.51	Аналитический метод	0.1	-
66	499842.69	4265514.19	Аналитический метод	0.1	-
67	499816.08	4265460.56	Аналитический метод	0.1	-
68	499761.00	4265348.77	Аналитический метод	0.1	-
69	499783.68	4265273.15	Аналитический метод	0.1	-
70	499750.62	4265221.88	Аналитический метод	0.1	-
71	499725.89	4265174.38	Аналитический метод	0.1	-
72	499668.80	4265062.13	Аналитический метод	0.1	-
73	499386.90	4264507.37	Аналитический метод	0.1	-
74	499156.13	4264053.35	Аналитический метод	0.1	-
75	498954.15	4263655.86	Аналитический метод	0.1	-

2. Сведения о характерных точках границ объекта					
Обозначение характерных точек границ	Координаты, м		Метод определения координат характерной точки	Средняя квадратическая погрешность положения характерной точки (Mt), м	Описание обозначения точки на местности (при наличии)
	X	Y			
1	2	3	4	5	6
76	498782.34	4263317.84	Аналитический метод	0.1	-
77	498639.37	4263036.43	Аналитический метод	0.1	-
78	498506.66	4262781.23	Аналитический метод	0.1	-
79	498421.55	4262617.58	Аналитический метод	0.1	-
80	498361.57	4262502.25	Аналитический метод	0.1	-
81	498301.51	4262386.75	Аналитический метод	0.1	-
82	498272.54	4262330.04	Аналитический метод	0.1	-
83	498241.79	4262271.77	Аналитический метод	0.1	-
84	498218.55	4262227.22	Аналитический метод	0.1	-
85	498109.96	4262018.41	Аналитический метод	0.1	-
86	498082.43	4261965.49	Аналитический метод	0.1	-
87	498056.61	4261915.83	Аналитический метод	0.1	-
88	497922.62	4261547.90	Аналитический метод	0.1	-
89	497881.53	4261435.23	Аналитический метод	0.1	-
90	497795.98	4261200.24	Аналитический метод	0.1	-
91	497751.47	4261078.03	Аналитический метод	0.1	-
92	497729.17	4261016.84	Аналитический метод	0.1	-
93	497600.82	4260664.51	Аналитический метод	0.1	-
94	497546.19	4260515.64	Аналитический метод	0.1	-
95	497527.63	4260466.21	Аналитический метод	0.1	-
96	497434.31	4260223.52	Аналитический метод	0.1	-
97	497317.83	4259920.15	Аналитический метод	0.1	-
98	497294.67	4259859.24	Аналитический метод	0.1	-
99	497271.08	4259798.68	Аналитический метод	0.1	-
100	497247.77	4259737.79	Аналитический метод	0.1	-
101	497204.93	4259626.99	Аналитический метод	0.1	-

2. Сведения о характерных точках границ объекта					
Обозначение характерных точек границ	Координаты, м		Метод определения координат характерной точки	Средняя квадратическая погрешность положения характерной точки (Mt), м	Описание обозначения точки на местности (при наличии)
	X	Y			
1	2	3	4	5	6
102	497185.09	4259574.65	Аналитический метод	0.1	-
103	497161.78	4259514.11	Аналитический метод	0.1	-
104	497138.57	4259453.57	Аналитический метод	0.1	-
105	497091.62	4259331.45	Аналитический метод	0.1	-
106	497021.92	4259149.95	Аналитический метод	0.1	-
107	496975.29	4259029.05	Аналитический метод	0.1	-
108	496952.02	4258968.01	Аналитический метод	0.1	-
109	496928.73	4258907.39	Аналитический метод	0.1	-
110	496904.27	4258844.91	Аналитический метод	0.1	-
111	496881.99	4258785.84	Аналитический метод	0.1	-
112	496858.75	4258725.38	Аналитический метод	0.1	-
113	496815.68	4258613.32	Аналитический метод	0.1	-
114	496722.45	4258370.64	Аналитический метод	0.1	-
115	496699.22	4258309.97	Аналитический метод	0.1	-
116	496675.35	4258249.30	Аналитический метод	0.1	-
117	496652.19	4258188.53	Аналитический метод	0.1	-
118	496605.80	4258067.19	Аналитический метод	0.1	-
119	496555.60	4257936.58	Аналитический метод	0.1	-
120	496510.40	4257819.19	Аналитический метод	0.1	-
121	496497.52	4257783.92	Аналитический метод	0.1	-
122	496490.61	4257766.57	Аналитический метод	0.1	-
123	496483.20	4257747.59	Аналитический метод	0.1	-
124	496255.30	4257152.81	Аналитический метод	0.1	-
125	496119.47	4256798.54	Аналитический метод	0.1	-
126	496096.33	4256737.52	Аналитический метод	0.1	-
127	496072.96	4256677.19	Аналитический метод	0.1	-

2. Сведения о характерных точках границ объекта					
Обозначение характерных точек границ	Координаты, м		Метод определения координат характерной точки	Средняя квадратическая погрешность положения характерной точки (Mt), м	Описание обозначения точки на местности (при наличии)
	X	Y			
1	2	3	4	5	6
128	496003.04	4256494.81	Аналитический метод	0.1	-
129	495956.62	4256373.66	Аналитический метод	0.1	-
130	495937.13	4256321.67	Аналитический метод	0.1	-
131	495921.12	4256273.88	Аналитический метод	0.1	-
132	495905.03	4256225.47	Аналитический метод	0.1	-
133	495882.82	4256167.26	Аналитический метод	0.1	-
134	495854.47	4256092.00	Аналитический метод	0.1	-
135	495808.61	4255970.33	Аналитический метод	0.1	-
136	495762.81	4255848.91	Аналитический метод	0.1	-
137	495739.87	4255788.06	Аналитический метод	0.1	-
138	495721.16	4255737.52	Аналитический метод	0.1	-
139	495707.86	4255687.36	Аналитический метод	0.1	-
140	495695.14	4255639.41	Аналитический метод	0.1	-
141	495663.92	4255478.03	Аналитический метод	0.1	-
142	495650.63	4255410.93	Аналитический метод	0.1	-
143	495615.54	4255230.01	Аналитический метод	0.1	-
144	495555.36	4254919.96	Аналитический метод	0.1	-
145	495456.54	4254409.86	Аналитический метод	0.1	-
146	495444.24	4254345.59	Аналитический метод	0.1	-
147	495433.82	4254292.34	Аналитический метод	0.1	-
148	495398.35	4254110.34	Аналитический метод	0.1	-
149	495385.86	4254046.63	Аналитический метод	0.1	-
150	495311.55	4253663.61	Аналитический метод	0.1	-
151	495299.34	4253599.83	Аналитический метод	0.1	-
152	495286.76	4253535.91	Аналитический метод	0.1	-
153	495274.64	4253471.80	Аналитический метод	0.1	-

2. Сведения о характерных точках границ объекта					
Обозначение характерных точек границ	Координаты, м		Метод определения координат характерной точки	Средняя квадратическая погрешность положения характерной точки (Mt), м	Описание обозначения точки на местности (при наличии)
	X	Y			
1	2	3	4	5	6
154	495262.26	4253408.09	Аналитический метод	0.1	-
155	495251.78	4253354.85	Аналитический метод	0.1	-
156	495241.07	4253300.41	Аналитический метод	0.1	-
157	495191.64	4253045.01	Аналитический метод	0.1	-
158	495179.15	4252981.31	Аналитический метод	0.1	-
159	495166.72	4252917.30	Аналитический метод	0.1	-
160	495154.65	4252853.92	Аналитический метод	0.1	-
161	495142.31	4252790.15	Аналитический метод	0.1	-
162	495126.91	4252711.59	Аналитический метод	0.1	-
163	495112.61	4252637.58	Аналитический метод	0.1	-
164	495100.84	4252578.66	Аналитический метод	0.1	-
165	495089.59	4252519.76	Аналитический метод	0.1	-
166	495078.51	4252461.06	Аналитический метод	0.1	-
167	495068.16	4252407.55	Аналитический метод	0.1	-
168	495057.26	4252353.07	Аналитический метод	0.1	-
169	495020.33	4252161.88	Аналитический метод	0.1	-
170	495007.81	4252097.95	Аналитический метод	0.1	-
171	494993.64	4252023.76	Аналитический метод	0.1	-
172	494982.94	4251970.24	Аналитический метод	0.1	-
173	494921.25	4251650.71	Аналитический метод	0.1	-
174	494898.03	4251533.46	Аналитический метод	0.1	-
175	494888.70	4251479.03	Аналитический метод	0.1	-
176	494879.44	4251427.73	Аналитический метод	0.1	-
177	494879.07	4251424.79	Аналитический метод	0.1	-
178	494857.07	4251428.63	Аналитический метод	0.1	-
179	494825.43	4251433.41	Аналитический метод	0.1	-

2. Сведения о характерных точках границ объекта					
Обозначение характерных точек границ	Координаты, м		Метод определения координат характерной точки	Средняя квадратическая погрешность положения характерной точки (Mt), м	Описание обозначения точки на местности (при наличии)
	X	Y			
1	2	3	4	5	6
180	494822.44	4251413.63	Аналитический метод	0.1	-
181	494853.86	4251408.89	Аналитический метод	0.1	-
182	494876.13	4251405.00	Аналитический метод	0.1	-
183	494873.80	4251391.48	Аналитический метод	0.1	-
184	494868.74	4251362.16	Аналитический метод	0.1	-
185	494808.85	4251075.65	Аналитический метод	0.1	-
186	494782.49	4250948.46	Аналитический метод	0.1	-
187	494729.51	4250694.17	Аналитический метод	0.1	-
188	494716.28	4250630.38	Аналитический метод	0.1	-
189	494702.91	4250566.83	Аналитический метод	0.1	-
190	494691.81	4250512.85	Аналитический метод	0.1	-
191	494680.17	4250451.52	Аналитический метод	0.1	-
192	494668.21	4250388.24	Аналитический метод	0.1	-
193	494655.98	4250324.33	Аналитический метод	0.1	-
194	494643.86	4250260.22	Аналитический метод	0.1	-
195	494631.36	4250196.16	Аналитический метод	0.1	-
196	494619.70	4250132.51	Аналитический метод	0.1	-
197	494607.91	4250068.49	Аналитический метод	0.1	-
198	494595.46	4250004.79	Аналитический метод	0.1	-
199	494583.34	4249940.90	Аналитический метод	0.1	-
200	494571.23	4249877.04	Аналитический метод	0.1	-
201	494559.10	4249813.28	Аналитический метод	0.1	-
202	494522.99	4249621.72	Аналитический метод	0.1	-
203	494511.61	4249563.05	Аналитический метод	0.1	-
204	494399.04	4248988.66	Аналитический метод	0.1	-
205	494386.60	4248924.96	Аналитический метод	0.1	-

2. Сведения о характерных точках границ объекта					
Обозначение характерных точек границ	Координаты, м		Метод определения координат характерной точки	Средняя квадратическая погрешность положения характерной точки (Mt), м	Описание обозначения точки на местности (при наличии)
	X	Y			
1	2	3	4	5	6
206	494375.61	4248870.42	Аналитический метод	0.1	-
207	494365.40	4248817.24	Аналитический метод	0.1	-
208	494352.83	4248753.42	Аналитический метод	0.1	-
209	494315.22	4248561.79	Аналитический метод	0.1	-
210	494290.28	4248434.29	Аналитический метод	0.1	-
211	494275.79	4248360.63	Аналитический метод	0.1	-
212	494177.47	4247859.92	Аналитический метод	0.1	-
213	494166.90	4247806.16	Аналитический метод	0.1	-
214	494141.95	4247678.62	Аналитический метод	0.1	-
215	494041.83	4247168.36	Аналитический метод	0.1	-
216	494016.75	4247040.78	Аналитический метод	0.1	-
217	494004.49	4246977.12	Аналитический метод	0.1	-
218	493993.18	4246920.47	Аналитический метод	0.1	-
219	494010.21	4246865.87	Аналитический метод	0.1	-
220	493930.17	4246464.58	Аналитический метод	0.1	-
221	493919.53	4246410.60	Аналитический метод	0.1	-
222	493911.02	4246364.26	Аналитический метод	0.1	-
223	493879.22	4246187.14	Аналитический метод	0.1	-
224	493858.24	4246069.08	Аналитический метод	0.1	-
225	493847.21	4246009.74	Аналитический метод	0.1	-
226	493793.21	4245717.13	Аналитический метод	0.1	-
227	493718.08	4245388.33	Аналитический метод	0.1	-
228	493684.22	4245199.02	Аналитический метод	0.1	-
229	493670.17	4245120.28	Аналитический метод	0.1	-
230	493658.56	4245056.39	Аналитический метод	0.1	-
231	493654.14	4245031.82	Аналитический метод	0.1	-

2. Сведения о характерных точках границ объекта					
Обозначение характерных точек границ	Координаты, м		Метод определения координат характерной точки	Средняя квадратическая погрешность положения характерной точки (Mt), м	Описание обозначения точки на местности (при наличии)
	X	Y			
1	2	3	4	5	6
232	493651.83	4245018.13	Аналитический метод	0.1	-
233	493649.31	4245018.74	Аналитический метод	0.1	-
234	493607.38	4245029.00	Аналитический метод	0.1	-
235	493589.87	4245033.46	Аналитический метод	0.1	-
236	493572.71	4245036.15	Аналитический метод	0.1	-
237	493572.37	4245016.50	Аналитический метод	0.1	-
238	493569.61	4245016.40	Аналитический метод	0.1	-
239	493567.28	4244997.16	Аналитический метод	0.1	-
240	493581.05	4244993.54	Аналитический метод	0.1	-
241	493601.22	4244988.52	Аналитический метод	0.1	-
242	493634.71	4244980.69	Аналитический метод	0.1	-
243	493645.15	4244978.03	Аналитический метод	0.1	-
244	493644.35	4244972.24	Аналитический метод	0.1	-
245	493640.97	4244951.11	Аналитический метод	0.1	-
246	493632.06	4244891.86	Аналитический метод	0.1	-
247	493612.62	4244763.41	Аналитический метод	0.1	-
248	493542.12	4244337.52	Аналитический метод	0.1	-
249	493531.57	4244273.13	Аналитический метод	0.1	-
250	493522.41	4244218.73	Аналитический метод	0.1	-
251	493517.53	4244174.96	Аналитический метод	0.1	-
252	493512.63	4244131.46	Аналитический метод	0.1	-
253	493498.48	4244075.34	Аналитический метод	0.1	-
254	493486.37	4244026.88	Аналитический метод	0.1	-
255	493475.59	4243983.74	Аналитический метод	0.1	-
256	493439.14	4243883.62	Аналитический метод	0.1	-
257	493418.65	4243827.34	Аналитический метод	0.1	-

2. Сведения о характерных точках границ объекта					
Обозначение характерных точек границ	Координаты, м		Метод определения координат характерной точки	Средняя квадратическая погрешность положения характерной точки (Mt), м	Описание обозначения точки на местности (при наличии)
	X	Y			
1	2	3	4	5	6
258	493377.62	4243714.57	Аналитический метод	0.1	-
259	493297.20	4243493.66	Аналитический метод	0.1	-
260	493279.71	4243441.99	Аналитический метод	0.1	-
261	493199.61	4243205.11	Аналитический метод	0.1	-
262	493175.69	4243138.15	Аналитический метод	0.1	-
263	493155.21	4243080.14	Аналитический метод	0.1	-
264	493135.76	4243025.23	Аналитический метод	0.1	-
265	493117.53	4242973.24	Аналитический метод	0.1	-
266	493097.36	4242916.72	Аналитический метод	0.1	-
267	493058.62	4242807.41	Аналитический метод	0.1	-
268	492991.45	4242627.27	Аналитический метод	0.1	-
269	492947.03	4242508.53	Аналитический метод	0.1	-
270	492931.21	4242461.20	Аналитический метод	0.1	-
271	492889.47	4242337.71	Аналитический метод	0.1	-
272	492868.91	4242276.35	Аналитический метод	0.1	-
273	492848.14	4242214.77	Аналитический метод	0.1	-
274	492827.33	4242153.08	Аналитический метод	0.1	-
275	492805.75	4242090.21	Аналитический метод	0.1	-
276	492790.48	4242042.77	Аналитический метод	0.1	-
277	492788.00	4242025.47	Аналитический метод	0.1	-
278	492781.41	4241970.86	Аналитический метод	0.1	-
279	492774.78	4241919.36	Аналитический метод	0.1	-
280	492755.44	4241767.16	Аналитический метод	0.1	-
281	492745.98	4241692.64	Аналитический метод	0.1	-
282	492738.40	4241629.57	Аналитический метод	0.1	-
283	492730.94	4241565.25	Аналитический метод	0.1	-

2. Сведения о характерных точках границ объекта					
Обозначение характерных точек границ	Координаты, м		Метод определения координат характерной точки	Средняя квадратическая погрешность положения характерной точки (Mt), м	Описание обозначения точки на местности (при наличии)
	X	Y			
1	2	3	4	5	6
284	492722.93	4241500.78	Аналитический метод	0.1	-
285	492715.28	4241436.17	Аналитический метод	0.1	-
286	492676.51	4241113.60	Аналитический метод	0.1	-
287	492653.09	4240919.78	Аналитический метод	0.1	-
288	492645.76	4240860.59	Аналитический метод	0.1	-
289	492623.88	4240743.03	Аналитический метод	0.1	-
290	492600.10	4240615.91	Аналитический метод	0.1	-
291	492589.83	4240562.53	Аналитический метод	0.1	-
292	492465.25	4240239.14	Аналитический метод	0.1	-
293	492447.44	4240191.93	Аналитический метод	0.1	-
294	492383.13	4239991.64	Аналитический метод	0.1	-
295	492365.34	4239935.14	Аналитический метод	0.1	-
296	492248.69	4239596.95	Аналитический метод	0.1	-
297	492190.39	4239428.59	Аналитический метод	0.1	-
298	492075.48	4239197.43	Аналитический метод	0.1	-
299	492046.70	4239140.00	Аналитический метод	0.1	-
300	492022.50	4239091.55	Аналитический метод	0.1	-
301	491998.81	4239048.47	Аналитический метод	0.1	-
302	491876.20	4238829.04	Аналитический метод	0.1	-
303	491538.69	4238224.66	Аналитический метод	0.1	-
304	491503.63	4238161.86	Аналитический метод	0.1	-
305	491489.27	4238136.58	Аналитический метод	0.1	-
306	491469.54	4238138.17	Аналитический метод	0.1	-
307	491404.02	4238142.86	Аналитический метод	0.1	-
308	491393.27	4238120.59	Аналитический метод	0.1	-
309	491373.47	4238081.25	Аналитический метод	0.1	-

2. Сведения о характерных точках границ объекта					
Обозначение характерных точек границ	Координаты, м		Метод определения координат характерной точки	Средняя квадратическая погрешность положения характерной точки (Mt), м	Описание обозначения точки на местности (при наличии)
	X	Y			
1	2	3	4	5	6
310	491344.07	4238022.66	Аналитический метод	0.1	-
311	491314.45	4237964.10	Аналитический метод	0.1	-
312	491285.23	4237906.20	Аналитический метод	0.1	-
313	491256.00	4237848.10	Аналитический метод	0.1	-
314	491225.85	4237787.53	Аналитический метод	0.1	-
315	491197.74	4237732.20	Аналитический метод	0.1	-
316	491139.14	4237616.00	Аналитический метод	0.1	-
317	491055.90	4237451.54	Аналитический метод	0.1	-
318	491031.73	4237401.18	Аналитический метод	0.1	-
319	491003.25	4237343.01	Аналитический метод	0.1	-
320	490974.61	4237284.60	Аналитический метод	0.1	-
321	490945.87	4237226.21	Аналитический метод	0.1	-
322	490917.04	4237167.74	Аналитический метод	0.1	-
323	490889.02	4237109.48	Аналитический метод	0.1	-
324	490860.40	4237051.13	Аналитический метод	0.1	-
325	490832.06	4236992.71	Аналитический метод	0.1	-
326	490803.09	4236934.29	Аналитический метод	0.1	-
327	490774.47	4236875.44	Аналитический метод	0.1	-
328	490745.58	4236817.62	Аналитический метод	0.1	-
329	490716.27	4236762.24	Аналитический метод	0.1	-
330	490681.08	4236748.95	Аналитический метод	0.1	-
331	490641.54	4236733.86	Аналитический метод	0.1	-
332	490261.22	4236588.35	Аналитический метод	0.1	-
333	490031.82	4236493.98	Аналитический метод	0.1	-
334	489971.36	4236469.14	Аналитический метод	0.1	-
335	489912.13	4236444.66	Аналитический метод	0.1	-

2. Сведения о характерных точках границ объекта					
Обозначение характерных точек границ	Координаты, м		Метод определения координат характерной точки	Средняя квадратическая погрешность положения характерной точки (Mt), м	Описание обозначения точки на местности (при наличии)
	X	Y			
1	2	3	4	5	6
336	489855.60	4236421.47	Аналитический метод	0.1	-
337	489338.14	4236208.32	Аналитический метод	0.1	-
338	489274.55	4236182.08	Аналитический метод	0.1	-
339	489217.73	4236158.76	Аналитический метод	0.1	-
340	489158.75	4236134.54	Аналитический метод	0.1	-
341	489097.72	4236109.55	Аналитический метод	0.1	-
342	489050.90	4236090.08	Аналитический метод	0.1	-
343	488998.01	4236050.54	Аналитический метод	0.1	-
344	488964.46	4235988.83	Аналитический метод	0.1	-
345	488940.84	4235929.01	Аналитический метод	0.1	-
346	488913.76	4235869.62	Аналитический метод	0.1	-
347	488889.91	4235808.88	Аналитический метод	0.1	-
348	488867.50	4235746.75	Аналитический метод	0.1	-
349	488843.68	4235687.50	Аналитический метод	0.1	-
350	488819.46	4235627.44	Аналитический метод	0.1	-
351	488795.16	4235567.21	Аналитический метод	0.1	-
352	488770.95	4235506.71	Аналитический метод	0.1	-
353	488746.66	4235446.49	Аналитический метод	0.1	-
354	488724.24	4235390.43	Аналитический метод	0.1	-
355	488698.05	4235325.72	Аналитический метод	0.1	-
356	488673.84	4235265.43	Аналитический метод	0.1	-
357	488649.18	4235204.98	Аналитический метод	0.1	-
358	488625.05	4235144.80	Аналитический метод	0.1	-
359	488605.41	4235094.60	Аналитический метод	0.1	-
360	488572.19	4235092.17	Аналитический метод	0.1	-
361	488520.48	4235087.91	Аналитический метод	0.1	-

2. Сведения о характерных точках границ объекта					
Обозначение характерных точек границ	Координаты, м		Метод определения координат характерной точки	Средняя квадратическая погрешность положения характерной точки (Mt), м	Описание обозначения точки на местности (при наличии)
	X	Y			
1	2	3	4	5	6
362	488460.58	4235083.30	Аналитический метод	0.1	-
363	488400.72	4235078.36	Аналитический метод	0.1	-
364	488343.31	4235073.78	Аналитический метод	0.1	-
365	488293.53	4235041.25	Аналитический метод	0.1	-
366	488237.56	4235005.34	Аналитический метод	0.1	-
367	488248.36	4234988.50	Аналитический метод	0.1	-
368	488304.40	4235024.46	Аналитический метод	0.1	-
369	488349.99	4235054.25	Аналитический метод	0.1	-
370	488402.34	4235058.43	Аналитический метод	0.1	-
371	488462.17	4235063.36	Аналитический метод	0.1	-
372	488522.07	4235067.97	Аналитический метод	0.1	-
373	488573.74	4235072.23	Аналитический метод	0.1	-
374	488619.44	4235075.58	Аналитический метод	0.1	-
375	488643.65	4235137.43	Аналитический метод	0.1	-
376	488667.73	4235197.48	Аналитический метод	0.1	-
377	488692.38	4235257.93	Аналитический метод	0.1	-
378	488716.60	4235318.24	Аналитический метод	0.1	-
379	488742.80	4235382.96	Аналитический метод	0.1	-
380	488765.22	4235439.04	Аналитический метод	0.1	-
381	488789.51	4235499.25	Аналитический метод	0.1	-
382	488813.72	4235559.75	Аналитический метод	0.1	-
383	488838.01	4235619.96	Аналитический метод	0.1	-
384	488862.24	4235680.04	Аналитический метод	0.1	-
385	488886.19	4235739.63	Аналитический метод	0.1	-
386	488908.63	4235801.83	Аналитический метод	0.1	-
387	488932.18	4235861.81	Аналитический метод	0.1	-

2. Сведения о характерных точках границ объекта					
Обозначение характерных точек границ	Координаты, м		Метод определения координат характерной точки	Средняя квадратическая погрешность положения характерной точки (Mt), м	Описание обозначения точки на местности (при наличии)
	X	Y			
1	2	3	4	5	6
388	488959.25	4235921.18	Аналитический метод	0.1	-
389	488982.62	4235980.35	Аналитический метод	0.1	-
390	489013.49	4236037.14	Аналитический метод	0.1	-
391	489060.88	4236072.57	Аналитический метод	0.1	-
392	489105.35	4236091.06	Аналитический метод	0.1	-
393	489166.34	4236116.03	Аналитический метод	0.1	-
394	489225.33	4236140.26	Аналитический метод	0.1	-
395	489282.16	4236163.59	Аналитический метод	0.1	-
396	489345.76	4236189.83	Аналитический метод	0.1	-
397	489863.21	4236402.97	Аналитический метод	0.1	-
398	489919.75	4236426.16	Аналитический метод	0.1	-
399	489978.98	4236450.65	Аналитический метод	0.1	-
400	490039.42	4236475.48	Аналитический метод	0.1	-
401	490268.60	4236569.76	Аналитический метод	0.1	-
402	490648.67	4236715.17	Аналитический метод	0.1	-
403	490688.17	4236730.25	Аналитический метод	0.1	-
404	490730.41	4236746.20	Аналитический метод	0.1	-
405	490763.36	4236808.47	Аналитический метод	0.1	-
406	490792.41	4236866.60	Аналитический метод	0.1	-
407	490821.04	4236925.47	Аналитический метод	0.1	-
408	490850.02	4236983.90	Аналитический метод	0.1	-
409	490878.37	4237042.36	Аналитический метод	0.1	-
410	490907.01	4237100.74	Аналитический метод	0.1	-
411	490935.02	4237158.99	Аналитический метод	0.1	-
412	490963.81	4237217.38	Аналитический метод	0.1	-
413	490992.57	4237275.79	Аналитический метод	0.1	-

2. Сведения о характерных точках границ объекта					
Обозначение характерных точек границ	Координаты, м		Метод определения координат характерной точки	Средняя квадратическая погрешность положения характерной точки (Mt), м	Описание обозначения точки на местности (при наличии)
	X	Y			
1	2	3	4	5	6
414	491021.21	4237334.21	Аналитический метод	0.1	-
415	491049.73	4237392.45	Аналитический метод	0.1	-
416	491073.84	4237442.70	Аналитический метод	0.1	-
417	491156.99	4237606.98	Аналитический метод	0.1	-
418	491215.58	4237723.17	Аналитический метод	0.1	-
419	491243.72	4237778.55	Аналитический метод	0.1	-
420	491273.88	4237839.15	Аналитический метод	0.1	-
421	491303.09	4237897.20	Аналитический метод	0.1	-
422	491332.30	4237955.08	Аналитический метод	0.1	-
423	491361.93	4238013.66	Аналитический метод	0.1	-
424	491391.34	4238072.27	Аналитический метод	0.1	-
425	491411.21	4238111.75	Аналитический метод	0.1	-
426	491416.13	4238121.94	Аналитический метод	0.1	-
427	491468.02	4238118.22	Аналитический метод	0.1	-
428	491500.37	4238115.62	Аналитический метод	0.1	-
429	491521.05	4238152.05	Аналитический метод	0.1	-
430	491556.15	4238214.91	Аналитический метод	0.1	-
431	491893.66	4238819.29	Аналитический метод	0.1	-
432	492016.31	4239038.78	Аналитический метод	0.1	-
433	492040.22	4239082.26	Аналитический метод	0.1	-
434	492064.59	4239131.05	Аналитический метод	0.1	-
435	492093.38	4239188.50	Аналитический метод	0.1	-
436	492208.87	4239420.84	Аналитический метод	0.1	-
437	492267.60	4239590.42	Аналитический метод	0.1	-
438	492384.34	4239928.88	Аналитический метод	0.1	-
439	492402.19	4239985.58	Аналитический метод	0.1	-

2. Сведения о характерных точках границ объекта					
Обозначение характерных точек границ	Координаты, м		Метод определения координат характерной точки	Средняя квадратическая погрешность положения характерной точки (Mt), м	Описание обозначения точки на местности (при наличии)
	X	Y			
1	2	3	4	5	6
440	492466.33	4240185.34	Аналитический метод	0.1	-
441	492483.94	4240232.02	Аналитический метод	0.1	-
442	492609.13	4240557.01	Аналитический метод	0.1	-
443	492619.75	4240612.18	Аналитический метод	0.1	-
444	492643.54	4240739.37	Аналитический метод	0.1	-
445	492665.53	4240857.53	Аналитический метод	0.1	-
446	492672.94	4240917.35	Аналитический метод	0.1	-
447	492696.36	4241111.21	Аналитический метод	0.1	-
448	492735.14	4241433.80	Аналитический метод	0.1	-
449	492742.79	4241498.37	Аналитический метод	0.1	-
450	492750.80	4241562.86	Аналитический метод	0.1	-
451	492758.26	4241627.22	Аналитический метод	0.1	-
452	492765.83	4241690.19	Аналитический метод	0.1	-
453	492775.28	4241764.64	Аналитический метод	0.1	-
454	492794.62	4241916.83	Аналитический метод	0.1	-
455	492801.25	4241968.39	Аналитический метод	0.1	-
456	492807.83	4242022.86	Аналитический метод	0.1	-
457	492810.04	4242038.25	Аналитический метод	0.1	-
458	492824.72	4242083.90	Аналитический метод	0.1	-
459	492846.26	4242146.64	Аналитический метод	0.1	-
460	492867.09	4242208.38	Аналитический метод	0.1	-
461	492887.87	4242269.98	Аналитический метод	0.1	-
462	492908.43	4242331.34	Аналитический метод	0.1	-
463	492950.16	4242454.83	Аналитический метод	0.1	-
464	492965.89	4242501.86	Аналитический метод	0.1	-
465	493010.18	4242620.27	Аналитический метод	0.1	-

2. Сведения о характерных точках границ объекта					
Обозначение характерных точек границ	Координаты, м		Метод определения координат характерной точки	Средняя квадратическая погрешность положения характерной точки (Mt), м	Описание обозначения точки на местности (при наличии)
	X	Y			
1	2	3	4	5	6
466	493077.42	4242800.57	Аналитический метод	0.1	-
467	493116.20	4242910.02	Аналитический метод	0.1	-
468	493136.38	4242966.57	Аналитический метод	0.1	-
469	493154.62	4243018.59	Аналитический метод	0.1	-
470	493174.07	4243073.47	Аналитический метод	0.1	-
471	493194.54	4243131.45	Аналитический метод	0.1	-
472	493218.50	4243198.55	Аналитический метод	0.1	-
473	493298.66	4243435.58	Аналитический метод	0.1	-
474	493316.07	4243487.04	Аналитический метод	0.1	-
475	493396.42	4243707.73	Аналитический метод	0.1	-
476	493437.45	4243820.49	Аналитический метод	0.1	-
477	493457.94	4243876.78	Аналитический метод	0.1	-
478	493494.74	4243977.87	Аналитический метод	0.1	-
479	493505.78	4244022.04	Аналитический метод	0.1	-
480	493517.87	4244070.47	Аналитический метод	0.1	-
481	493532.36	4244127.88	Аналитический метод	0.1	-
482	493537.40	4244172.74	Аналитический метод	0.1	-
483	493542.23	4244215.95	Аналитический метод	0.1	-
484	493551.30	4244269.85	Аналитический метод	0.1	-
485	493561.86	4244334.27	Аналитический метод	0.1	-
486	493632.38	4244760.28	Аналитический метод	0.1	-
487	493651.84	4244888.89	Аналитический метод	0.1	-
488	493660.73	4244948.04	Аналитический метод	0.1	-
489	493664.13	4244969.29	Аналитический метод	0.1	-
490	493666.15	4244983.88	Аналитический метод	0.1	-
491	493667.73	4244992.12	Аналитический метод	0.1	-

2. Сведения о характерных точках границ объекта					
Обозначение характерных точек границ	Координаты, м		Метод определения координат характерной точки	Средняя квадратическая погрешность положения характерной точки (Mt), м	Описание обозначения точки на местности (при наличии)
	X	Y			
1	2	3	4	5	6
492	493667.99	4244993.66	Аналитический метод	0.1	-
493	493686.38	4244989.22	Аналитический метод	0.1	-
494	493709.78	4244983.08	Аналитический метод	0.1	-
495	493729.27	4244978.23	Аналитический метод	0.1	-
496	493741.50	4244974.71	Аналитический метод	0.1	-
497	493747.04	4244993.93	Аналитический метод	0.1	-
498	493734.45	4244997.55	Аналитический метод	0.1	-
499	493714.73	4245002.46	Аналитический метод	0.1	-
500	493691.26	4245008.61	Аналитический метод	0.1	-
501	493671.32	4245013.43	Аналитический метод	0.1	-
502	493673.84	4245028.39	Аналитический метод	0.1	-
503	493678.24	4245052.83	Аналитический метод	0.1	-
504	493689.85	4245116.73	Аналитический метод	0.1	-
505	493703.91	4245195.50	Аналитический метод	0.1	-
506	493737.69	4245384.34	Аналитический метод	0.1	-
507	493812.80	4245713.09	Аналитический метод	0.1	-
508	493866.88	4246006.09	Аналитический метод	0.1	-
509	493877.92	4246065.50	Аналитический метод	0.1	-
510	493898.91	4246183.62	Аналитический метод	0.1	-
511	493930.70	4246360.68	Аналитический метод	0.1	-
512	493939.17	4246406.86	Аналитический метод	0.1	-
513	493949.79	4246460.69	Аналитический метод	0.1	-
514	494030.83	4246866.95	Аналитический метод	0.1	-
515	494013.79	4246921.56	Аналитический метод	0.1	-
516	494024.11	4246973.27	Аналитический метод	0.1	-
517	494036.38	4247036.96	Аналитический метод	0.1	-

2. Сведения о характерных точках границ объекта					
Обозначение характерных точек границ	Координаты, м		Метод определения координат характерной точки	Средняя квадратическая погрешность положения характерной точки (Mt), м	Описание обозначения точки на местности (при наличии)
	X	Y			
1	2	3	4	5	6
518	494061.45	4247164.51	Аналитический метод	0.1	-
519	494161.58	4247674.78	Аналитический метод	0.1	-
520	494186.52	4247802.31	Аналитический метод	0.1	-
521	494197.10	4247856.07	Аналитический метод	0.1	-
522	494295.41	4248356.77	Аналитический метод	0.1	-
523	494309.91	4248430.44	Аналитический метод	0.1	-
524	494334.84	4248557.94	Аналитический метод	0.1	-
525	494372.45	4248749.56	Аналитический метод	0.1	-
526	494385.03	4248813.42	Аналитический метод	0.1	-
527	494395.24	4248866.56	Аналитический метод	0.1	-
528	494406.22	4248921.07	Аналитический метод	0.1	-
529	494418.66	4248984.81	Аналитический метод	0.1	-
530	494531.24	4249559.22	Аналитический метод	0.1	-
531	494542.63	4249617.96	Аналитический метод	0.1	-
532	494578.75	4249809.56	Аналитический метод	0.1	-
533	494590.88	4249873.31	Аналитический метод	0.1	-
534	494602.99	4249937.17	Аналитический метод	0.1	-
535	494615.10	4250001.01	Аналитический метод	0.1	-
536	494627.56	4250064.77	Аналитический метод	0.1	-
537	494639.37	4250128.90	Аналитический метод	0.1	-
538	494651.01	4250192.44	Аналитический метод	0.1	-
539	494663.50	4250256.44	Аналитический метод	0.1	-
540	494675.63	4250320.60	Аналитический метод	0.1	-
541	494687.86	4250384.50	Аналитический метод	0.1	-
542	494699.82	4250447.79	Аналитический метод	0.1	-
543	494711.43	4250508.97	Аналитический метод	0.1	-

2. Сведения о характерных точках границ объекта					
Обозначение характерных точек границ	Координаты, м		Метод определения координат характерной точки	Средняя квадратическая погрешность положения характерной точки (Mt), м	Описание обозначения точки на местности (при наличии)
	X	Y			
1	2	3	4	5	6
544	494722.49	4250562.75	Аналитический метод	0.1	-
545	494735.86	4250626.29	Аналитический метод	0.1	-
546	494749.09	4250690.09	Аналитический метод	0.1	-
547	494802.08	4250944.39	Аналитический метод	0.1	-
548	494828.43	4251071.58	Аналитический метод	0.1	-
549	494888.38	4251358.41	Аналитический метод	0.1	-
550	494893.51	4251388.08	Аналитический метод	0.1	-
551	494899.24	4251421.27	Аналитический метод	0.1	-
552	494899.22	4251424.71	Аналитический метод	0.1	-
553	494908.39	4251475.57	Аналитический метод	0.1	-
554	494917.69	4251529.83	Аналитический метод	0.1	-
555	494940.87	4251646.87	Аналитический метод	0.1	-
556	495002.56	4251966.38	Аналитический метод	0.1	-
557	495013.27	4252019.92	Аналитический метод	0.1	-
558	495027.44	4252094.16	Аналитический метод	0.1	-
559	495039.97	4252158.06	Аналитический метод	0.1	-
560	495076.88	4252349.21	Аналитический метод	0.1	-
561	495087.78	4252403.68	Аналитический метод	0.1	-
562	495098.15	4252457.31	Аналитический метод	0.1	-
563	495109.24	4252516.03	Аналитический метод	0.1	-
564	495120.47	4252574.83	Аналитический метод	0.1	-
565	495132.23	4252633.73	Аналитический метод	0.1	-
566	495146.54	4252707.77	Аналитический метод	0.1	-
567	495161.94	4252786.33	Аналитический метод	0.1	-
568	495174.29	4252850.15	Аналитический метод	0.1	-
569	495186.36	4252913.52	Аналитический метод	0.1	-

2. Сведения о характерных точках границ объекта					
Обозначение характерных точек границ	Координаты, м		Метод определения координат характерной точки	Средняя квадратическая погрешность положения характерной точки (Mt), м	Описание обозначения точки на местности (при наличии)
	X	Y			
1	2	3	4	5	6
570	495198.78	4252977.48	Аналитический метод	0.1	-
571	495211.27	4253041.19	Аналитический метод	0.1	-
572	495260.70	4253296.58	Аналитический метод	0.1	-
573	495271.41	4253350.99	Аналитический метод	0.1	-
574	495281.89	4253404.25	Аналитический метод	0.1	-
575	495294.28	4253468.04	Аналитический метод	0.1	-
576	495306.40	4253532.12	Аналитический метод	0.1	-
577	495318.97	4253596.02	Аналитический метод	0.1	-
578	495331.19	4253659.82	Аналитический метод	0.1	-
579	495405.49	4254042.81	Аналитический метод	0.1	-
580	495417.98	4254106.50	Аналитический метод	0.1	-
581	495453.45	4254288.51	Аналитический метод	0.1	-
582	495463.87	4254341.79	Аналитический метод	0.1	-
583	495476.18	4254406.08	Аналитический метод	0.1	-
584	495574.99	4254916.16	Аналитический метод	0.1	-
585	495635.18	4255226.20	Аналитический метод	0.1	-
586	495670.26	4255407.08	Аналитический метод	0.1	-
587	495683.54	4255474.19	Аналитический метод	0.1	-
588	495714.64	4255634.94	Аналитический метод	0.1	-
589	495727.19	4255682.23	Аналитический метод	0.1	-
590	495740.25	4255731.47	Аналитический метод	0.1	-
591	495758.61	4255781.06	Аналитический метод	0.1	-
592	495781.52	4255841.85	Аналитический метод	0.1	-
593	495827.33	4255963.27	Аналитический метод	0.1	-
594	495873.18	4256084.94	Аналитический метод	0.1	-
595	495901.52	4256160.17	Аналитический метод	0.1	-

2. Сведения о характерных точках границ объекта					
Обозначение характерных точек границ	Координаты, м		Метод определения координат характерной точки	Средняя квадратическая погрешность положения характерной точки (Mt), м	Описание обозначения точки на местности (при наличии)
	X	Y			
1	2	3	4	5	6
596	495923.87	4256218.75	Аналитический метод	0.1	-
597	495940.09	4256267.55	Аналитический метод	0.1	-
598	495955.98	4256314.98	Аналитический метод	0.1	-
599	495975.32	4256366.57	Аналитический метод	0.1	-
600	496021.71	4256487.65	Аналитический метод	0.1	-
601	496091.62	4256669.99	Аналитический метод	0.1	-
602	496115.01	4256730.36	Аналитический метод	0.1	-
603	496138.16	4256791.42	Аналитический метод	0.1	-
604	496273.98	4257145.65	Аналитический метод	0.1	-
605	496501.85	4257740.38	Аналитический метод	0.1	-
606	496509.22	4257759.23	Аналитический метод	0.1	-
607	496516.21	4257776.79	Аналитический метод	0.1	-
608	496529.12	4257812.16	Аналитический метод	0.1	-
609	496574.27	4257929.39	Аналитический метод	0.1	-
610	496624.47	4258060.03	Аналитический метод	0.1	-
611	496670.88	4258181.40	Аналитический метод	0.1	-
612	496694.00	4258242.08	Аналитический метод	0.1	-
613	496717.86	4258302.74	Аналитический метод	0.1	-
614	496741.12	4258363.48	Аналитический метод	0.1	-
615	496834.35	4258606.15	Аналитический метод	0.1	-
616	496877.42	4258718.20	Аналитический метод	0.1	-
617	496900.68	4258778.73	Аналитический метод	0.1	-
618	496922.94	4258837.74	Аналитический метод	0.1	-
619	496947.37	4258900.16	Аналитический метод	0.1	-
620	496970.69	4258960.86	Аналитический метод	0.1	-
621	496993.96	4259021.89	Аналитический метод	0.1	-

2. Сведения о характерных точках границ объекта					
Обозначение характерных точек границ	Координаты, м		Метод определения координат характерной точки	Средняя квадратическая погрешность положения характерной точки (Mt), м	Описание обозначения точки на местности (при наличии)
	X	Y			
1	2	3	4	5	6
622	497040.58	4259142.77	Аналитический метод	0.1	-
623	497110.29	4259324.28	Аналитический метод	0.1	-
624	497157.24	4259446.40	Аналитический метод	0.1	-
625	497180.45	4259506.94	Аналитический метод	0.1	-
626	497203.77	4259567.52	Аналитический метод	0.1	-
627	497223.61	4259619.84	Аналитический метод	0.1	-
628	497266.43	4259730.61	Аналитический метод	0.1	-
629	497289.73	4259791.47	Аналитический метод	0.1	-
630	497313.33	4259852.06	Аналитический метод	0.1	-
631	497336.51	4259913.01	Аналитический метод	0.1	-
632	497452.98	4260216.35	Аналитический метод	0.1	-
633	497546.33	4260459.11	Аналитический метод	0.1	-
634	497564.94	4260508.68	Аналитический метод	0.1	-
635	497619.61	4260657.64	Аналитический метод	0.1	-
636	497747.96	4261010.00	Аналитический метод	0.1	-
637	497770.26	4261071.19	Аналитический метод	0.1	-
638	497814.77	4261193.40	Аналитический метод	0.1	-
639	497900.32	4261428.39	Аналитический метод	0.1	-
640	497941.41	4261541.04	Аналитический метод	0.1	-
641	498074.96	4261907.76	Аналитический метод	0.1	-
642	498100.18	4261956.26	Аналитический метод	0.1	-
643	498127.70	4262009.18	Аналитический метод	0.1	-
644	498236.29	4262217.98	Аналитический метод	0.1	-
645	498259.50	4262262.47	Аналитический метод	0.1	-
646	498290.29	4262320.83	Аналитический метод	0.1	-
647	498319.29	4262377.59	Аналитический метод	0.1	-

2. Сведения о характерных точках границ объекта					
Обозначение характерных точек границ	Координаты, м		Метод определения координат характерной точки	Средняя квадратическая погрешность положения характерной точки (Mt), м	Описание обозначения точки на местности (при наличии)
	X	Y			
1	2	3	4	5	6
648	498379.32	4262493.02	Аналитический метод	0.1	-
649	498439.29	4262608.36	Аналитический метод	0.1	-
650	498524.41	4262772.00	Аналитический метод	0.1	-
651	498657.16	4263027.28	Аналитический метод	0.1	-
652	498800.17	4263308.78	Аналитический метод	0.1	-
653	498971.98	4263646.80	Аналитический метод	0.1	-
654	499173.96	4264044.29	Аналитический метод	0.1	-
655	499404.73	4264498.31	Аналитический метод	0.1	-
656	499686.63	4265053.07	Аналитический метод	0.1	-
657	499743.67	4265165.23	Аналитический метод	0.1	-
658	499767.94	4265211.82	Аналитический метод	0.1	-
659	499805.48	4265270.06	Аналитический метод	0.1	-
660	499782.42	4265346.99	Аналитический метод	0.1	-
661	499834.01	4265451.69	Аналитический метод	0.1	-
662	499860.59	4265505.25	Аналитический метод	0.1	-
663	499885.41	4265554.62	Аналитический метод	0.1	-
664	499913.92	4265612.77	Аналитический метод	0.1	-
665	499942.43	4265671.28	Аналитический метод	0.1	-
666	500001.05	4265787.41	Аналитический метод	0.1	-
667	500030.22	4265845.89	Аналитический метод	0.1	-
668	500059.54	4265905.53	Аналитический метод	0.1	-
669	500109.16	4266006.29	Аналитический метод	0.1	-
670	500123.46	4266033.85	Аналитический метод	0.1	-
671	500125.15	4266038.46	Аналитический метод	0.1	-
672	500149.41	4266033.64	Аналитический метод	0.1	-
673	500189.05	4266024.00	Аналитический метод	0.1	-

2. Сведения о характерных точках границ объекта					
Обозначение характерных точек границ	Координаты, м		Метод определения координат характерной точки	Средняя квадратическая погрешность положения характерной точки (Mt), м	Описание обозначения точки на местности (при наличии)
	X	Y			
1	2	3	4	5	6
674	500195.48	4266037.81	Аналитический метод	0.1	-
675	500206.63	4266059.61	Аналитический метод	0.1	-
676	500286.36	4266215.78	Аналитический метод	0.1	-
677	500397.50	4266434.03	Аналитический метод	0.1	-
678	500414.73	4266468.21	Аналитический метод	0.1	-
679	500746.99	4266912.23	Аналитический метод	0.1	-
680	500928.25	4267163.95	Аналитический метод	0.1	-
681	501033.22	4267309.14	Аналитический метод	0.1	-
682	501103.55	4267400.81	Аналитический метод	0.1	-
683	501142.86	4267452.02	Аналитический метод	0.1	-
684	501247.48	4267586.98	Аналитический метод	0.1	-
685	501469.44	4267895.79	Аналитический метод	0.1	-
686	501615.35	4268098.38	Аналитический метод	0.1	-
687	501761.42	4268301.74	Аналитический метод	0.1	-
688	502173.00	4268873.80	Аналитический метод	0.1	-
689	502205.45	4268918.73	Аналитический метод	0.1	-
690	502275.48	4269016.05	Аналитический метод	0.1	-
691	502346.58	4269115.31	Аналитический метод	0.1	-
692	502758.82	4269679.92	Аналитический метод	0.1	-
693	502797.78	4269734.33	Аналитический метод	0.1	-
694	502833.43	4269783.46	Аналитический метод	0.1	-
695	502871.58	4269836.57	Аналитический метод	0.1	-
696	502909.31	4269887.91	Аналитический метод	0.1	-
697	503098.43	4270147.79	Аналитический метод	0.1	-
698	503135.62	4270199.01	Аналитический метод	0.1	-
699	503289.27	4270409.92	Аналитический метод	0.1	-

2. Сведения о характерных точках границ объекта					
Обозначение характерных точек границ	Координаты, м		Метод определения координат характерной точки	Средняя квадратическая погрешность положения характерной точки (Mt), м	Описание обозначения точки на местности (при наличии)
	X	Y			
1	2	3	4	5	6
700	503320.70	4270454.00	Аналитический метод	0.1	-
701	503504.78	4270706.23	Аналитический метод	0.1	-
702	503847.11	4271178.59	Аналитический метод	0.1	-
703	503879.50	4271223.60	Аналитический метод	0.1	-
704	504077.44	4271498.50	Аналитический метод	0.1	-
705	504322.09	4271800.59	Аналитический метод	0.1	-
706	504481.52	4271997.52	Аналитический метод	0.1	-
707	504603.18	4272148.05	Аналитический метод	0.1	-
708	504626.94	4272176.58	Аналитический метод	0.1	-
709	504726.05	4272299.88	Аналитический метод	0.1	-
710	504741.54	4272318.94	Аналитический метод	0.1	-
711	504749.50	4272342.53	Аналитический метод	0.1	-
712	504790.10	4272404.34	Аналитический метод	0.1	-
713	504822.81	4272454.15	Аналитический метод	0.1	-
714	504856.06	4272504.52	Аналитический метод	0.1	-
715	504883.75	4272546.60	Аналитический метод	0.1	-
716	504913.81	4272592.53	Аналитический метод	0.1	-
717	504951.63	4272650.22	Аналитический метод	0.1	-
718	504996.03	4272716.85	Аналитический метод	0.1	-
719	505039.95	4272783.07	Аналитический метод	0.1	-
720	505094.98	4272867.01	Аналитический метод	0.1	-
721	505103.70	4272877.89	Аналитический метод	0.1	-
1	505088.10	4272890.40	Аналитический метод	0.1	-


3. Сведения о характерных точках части (частей) границы объекта					
Обозначение характерных точек части границы	Координаты, м		Метод определения координат характерной точки	Средняя квадратическая погрешность положения характерной точки (Mt), м	Описание обозначения точки на местности (при наличии)
	X	Y			
1	2	3	4	5	6
-	-	-	-	-	-

Раздел 3							
Сведения о местоположении измененных (уточненных) границ объекта							
1. Система координат -							
2. Сведения о характерных точках границ объекта							
Обозначение характерных точек границ	Существующие координаты, м		Измененные (уточненные) координаты, м		Метод определения координат характерной точки	Средняя квадратическая погрешность положения характерной точки (Mt), м	Описание обозначения точки на местности (при наличии)
	X	Y	X	Y			
1	2	3	4	5	6	7	8
-	-	-	-	-	-	-	
3. Сведения о характерных точках части (частей) границы объекта							
Обозначение характерных точек части границы	Существующие координаты, м		Измененные (уточненные) координаты, м		Метод определения координат характерной точки	Средняя квадратическая погрешность положения характерной точки (Mt), м	Описание обозначения точки на местности (при наличии)
	X	Y	X	Y			
1	2	3	4	5	6	7	8
-	-	-	-	-	-	-	

Схема расположения границ публичного сервитута

МСК-35, зона 4

Публичный сервитут в отношении земель и земельных участков в целях эксплуатации линейного сооружения "Сооружение- электроснабжение катодных станций и линейных задвижек"

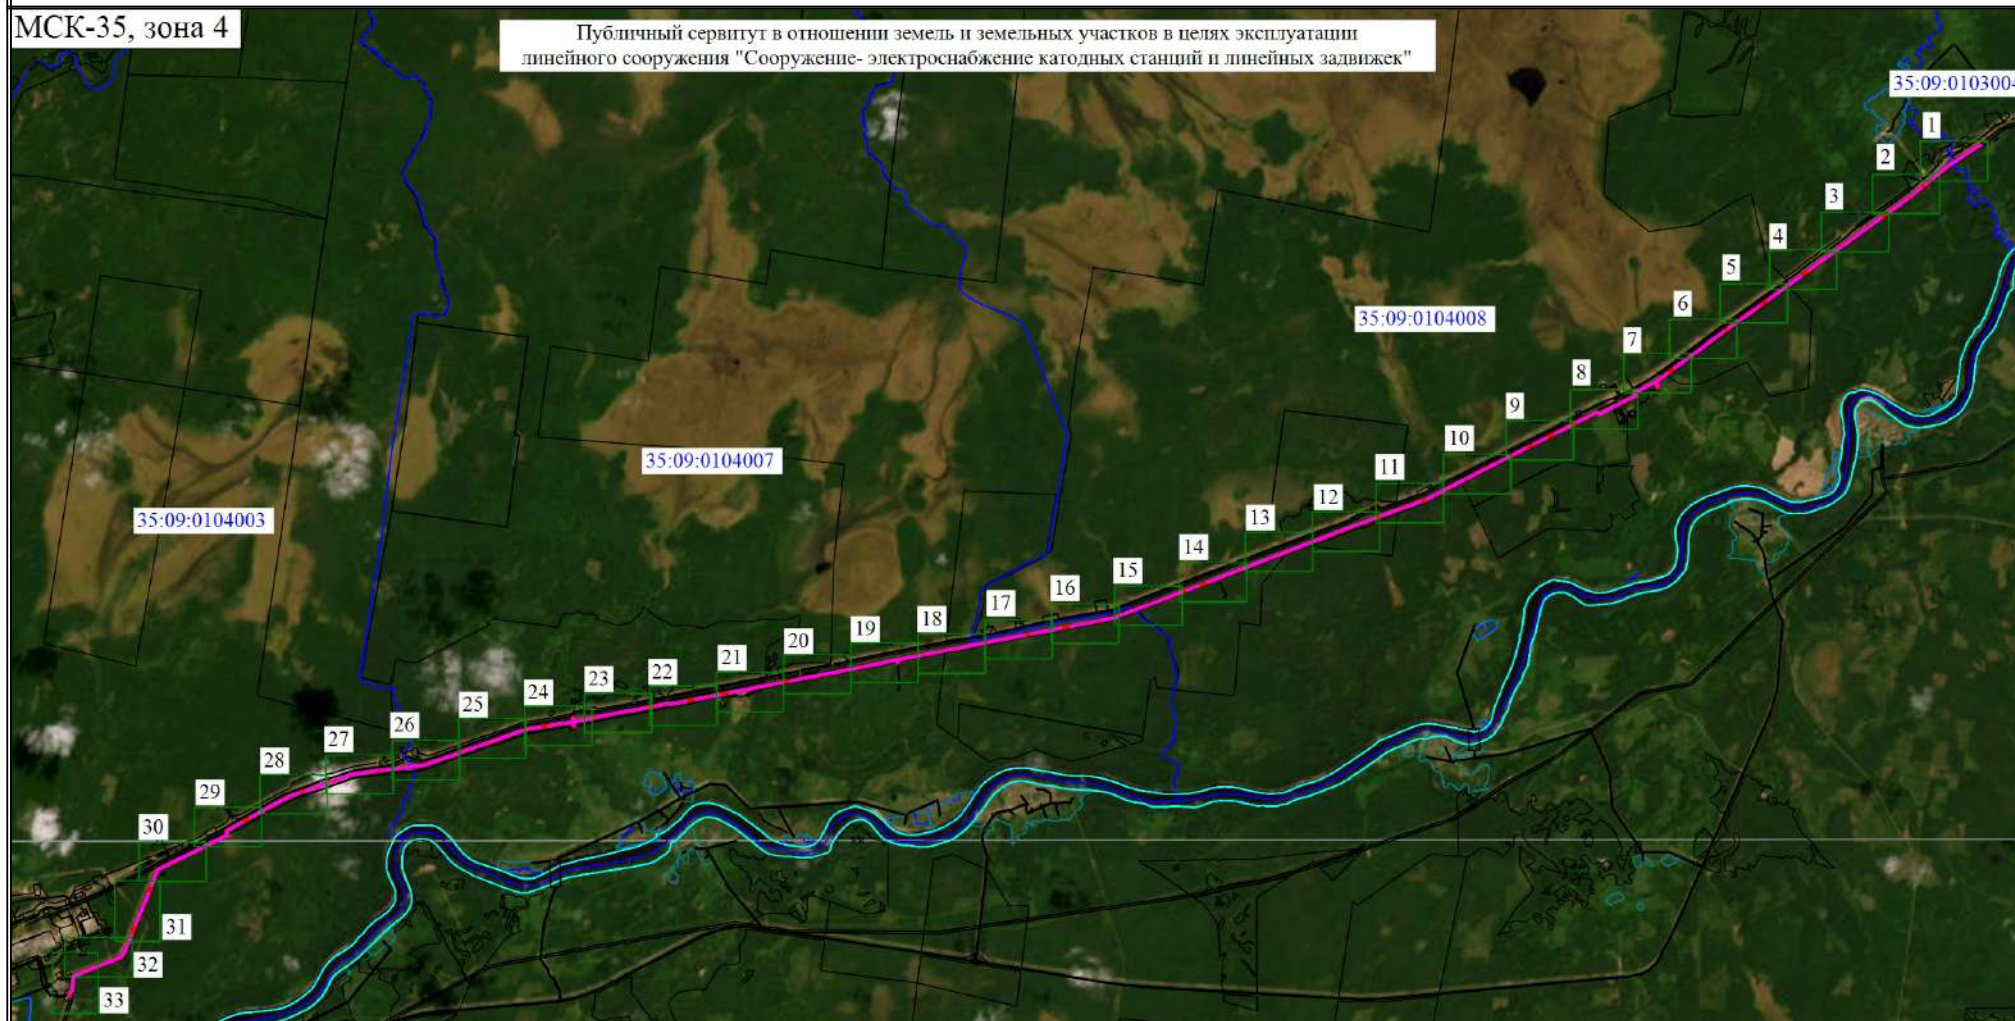

Условные обозначения

- Проектная граница публичного сервитута
- Граница кадастрового квартала
- Граница лесничества

- Обозначение границы земельного участка
- Обозначение характерной точки границы публичного сервитута
- Линейное сооружение "Сооружение- электроснабжение катодных станций и линейных задвижек" с К№ 35:09:0000000:374

- Характерная точка границы публичного сервитута
- Граница водного объекта
- Номер кадастрового квартала

35:09:0103004

Схема расположения границ публичного сервитута

Выносной лист 1

МСК-35, зона 4



Масштаб 1:5000

Условные обозначения

- | | | | | | |
|--|--|--|--|--|--|
| | - Проектная граница публичного сервитута | | - Обозначение границ земельного участка | | - Характерная точка границы публичного сервитута |
| | - Граница кадастрового квартала | | - Обозначение характерной точки границы публичного сервитута | | - Граница водного объекта |
| | - Граница лесничества | | - Линейное сооружение "Сооружение- электроснабжение катодных станций и линейных задвижек" с К№ 35:09:0000000:374 | | - Номер кадастрового квартала |

Схема расположения границ публичного сервитута

Выносной лист 2

МСК-35, зона 4



Масштаб 1:5000

Условные обозначения

- Проектная граница публичного сервитута
- Граница кадастрового квартала
- Граница лесничества

- Обозначение границы земельного участка
- Обозначение характерной точки границы публичного сервитута
- Линейное сооружение "Сооружение- электроснабжение катодных станций и линейных задвижек" с К№ 35:09:0000000:374

- Характерная точка границы публичного сервитута
- Граница водного объекта
- Номер кадастрового квартала

35:09:0103004

Схема расположения границ публичного сервитута

Выносной лист 3

МСК-35, зона 4



Масштаб 1:5000

Условные обозначения

- | | | | | | |
|--|--|--|---|--|--|
| | - Проектная граница публичного сервитута | | - Обозначение границ земельного участка | | - Характерная точка границы публичного сервитута |
| | - Граница кадастрового квартала | | - Обозначение характерной точки границы публичного сервитута | | - Граница водного объекта |
| | - Граница лесничества | | - Линейное сооружение "Сооружение электроснабжения катодных станций и линейных задвижек" с К№ 35:09:0000000:374 | | - Номер кадастрового квартала |

Схема расположения границ публичного сервитута

Выносной лист 4

МСК-35, зона 4



Масштаб 1:5000

Условные обозначения

- Проектная граница публичного сервитута
- Граница кадастрового квартала
- Граница лесничества

- Обозначение границы земельного участка
- Обозначение характерной точки границы публичного сервитута
- Линейное сооружение "Сооружение- электроснабжение катодных станций и линейных задвижек" с К№ 35:09:0000000:374

- Характерная точка границы публичного сервитута
- Граница водного объекта
- Номер кадастрового квартала

35:09:0103004

Схема расположения границ публичного сервитута

Выносной лист 5

МСК-35, зона 4



Масштаб 1:5000


Условные обозначения

- | | | | | | |
|--|--|--|---|--|--|
| | - Проектная граница публичного сервитута | | - Обозначение границы земельного участка | | - Характерная точка границы публичного сервитута |
| | - Граница кадастрового квартала | | - Обозначение характерной точки границы публичного сервитута | | - Граница водного объекта |
| | - Граница лесничества | | - Линейное сооружение "Сооружение электроснабжения катодных станций и линейных задвижек" с К№ 35:09:0000000:374 | | - Номер кадастрового квартала |

Схема расположения границ публичного сервитута

Выносной лист 6

МСК-35, зона 4

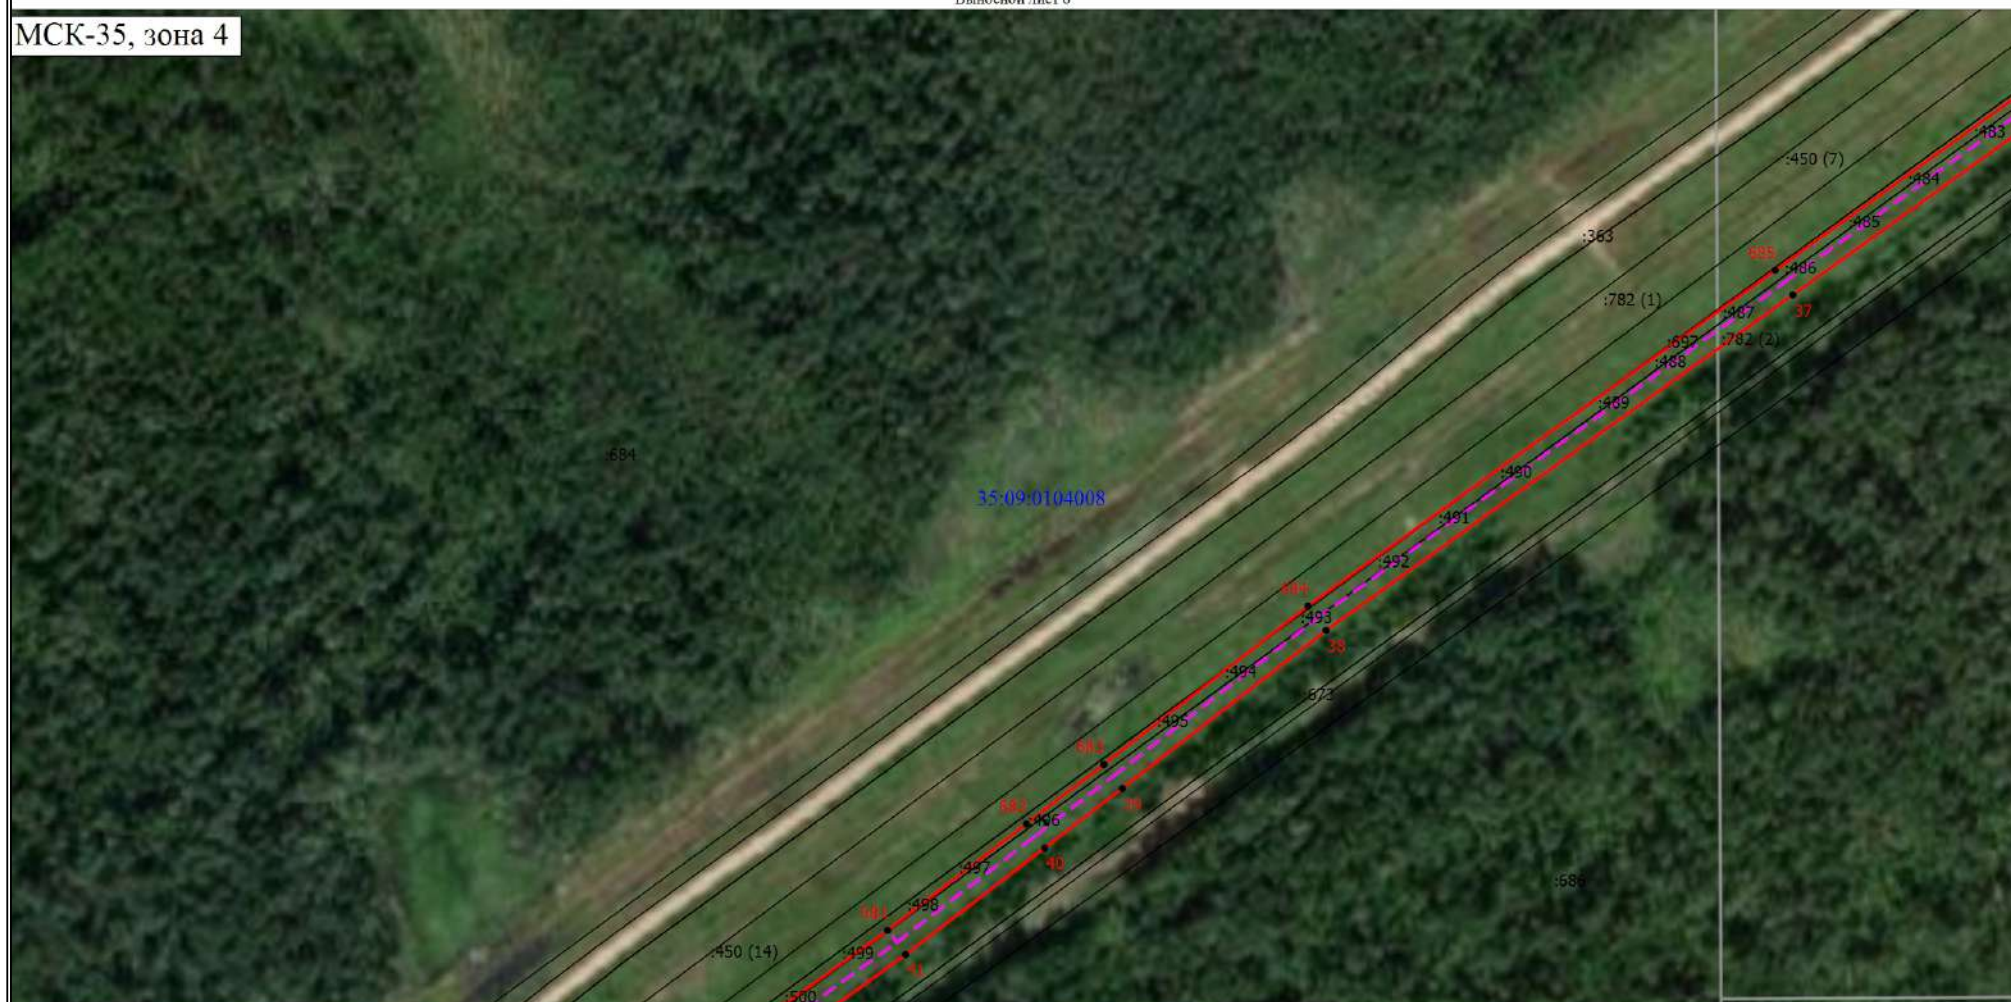

Масштаб 1:5000


Условные обозначения

- | | | | | | |
|--|--|--|--|--|--|
| | - Проектная граница публичного сервитута | | - Обозначение границы земельного участка | | - Характерная точка границы публичного сервитута |
| | - Граница кадастрового квартала | | - Обозначение характерной точки границы публичного сервитута | | - Граница водного объекта |
| | - Граница лесничества | | - Линейное сооружение "Сооружение- электроснабжение катодных станций и линейных задвижек" с К№ 35:09:0000000:374 | | - Номер кадастрового квартала |

Схема расположения границ публичного сервитута

Выносной лист 7

МСК-35, зона 4

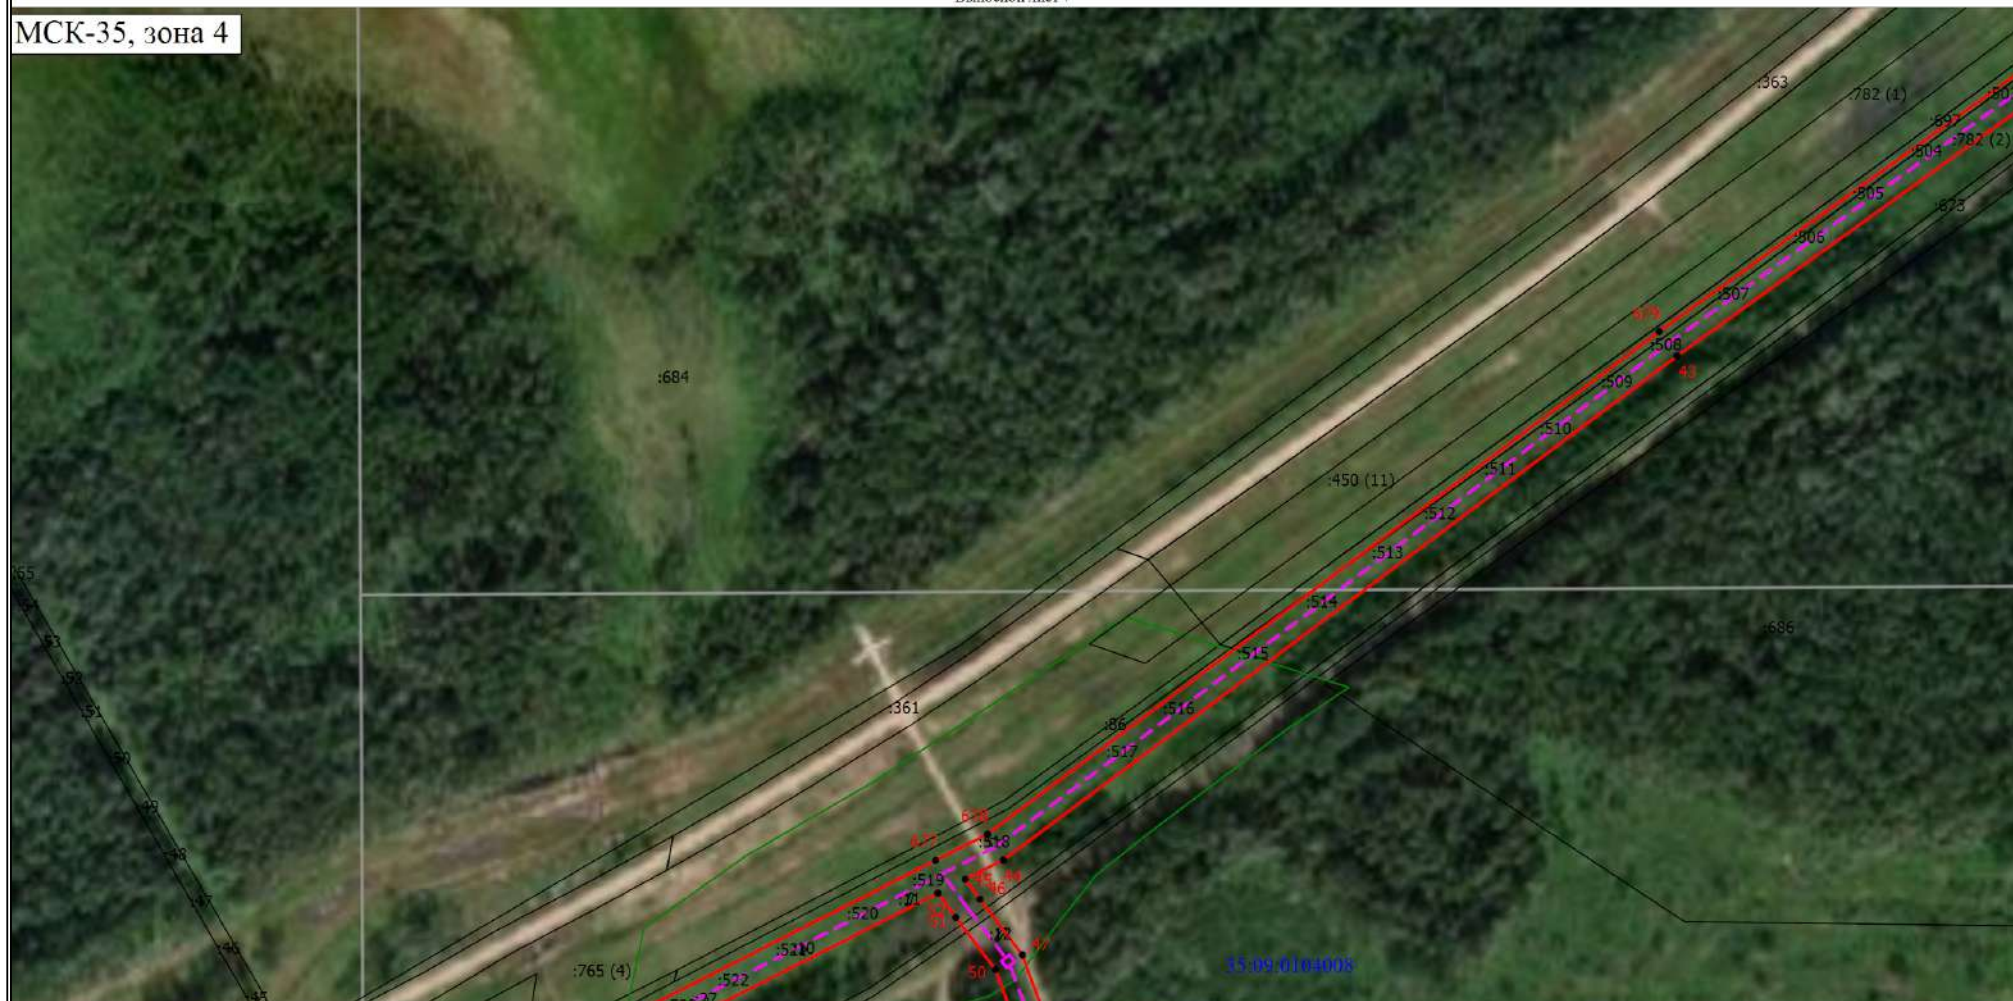

Масштаб 1:5000

Условные обозначения

- Проектная граница публичного сервитута
- Граница кадастрового квартала
- Граница лесничества

- Обозначение границы земельного участка
- Обозначение характерной точки границы публичного сервитута
- Линейное сооружение "Сооружение- электроснабжение катодных станций и линейных задвижек" с К№ 35:09:0000000:374


- Характерная точка границы публичного сервитута
- Граница водного объекта
- Номер кадастрового квартала

35:09:0103004

Схема расположения границ публичного сервитута

Выносной лист 8

МСК-35, зона 4

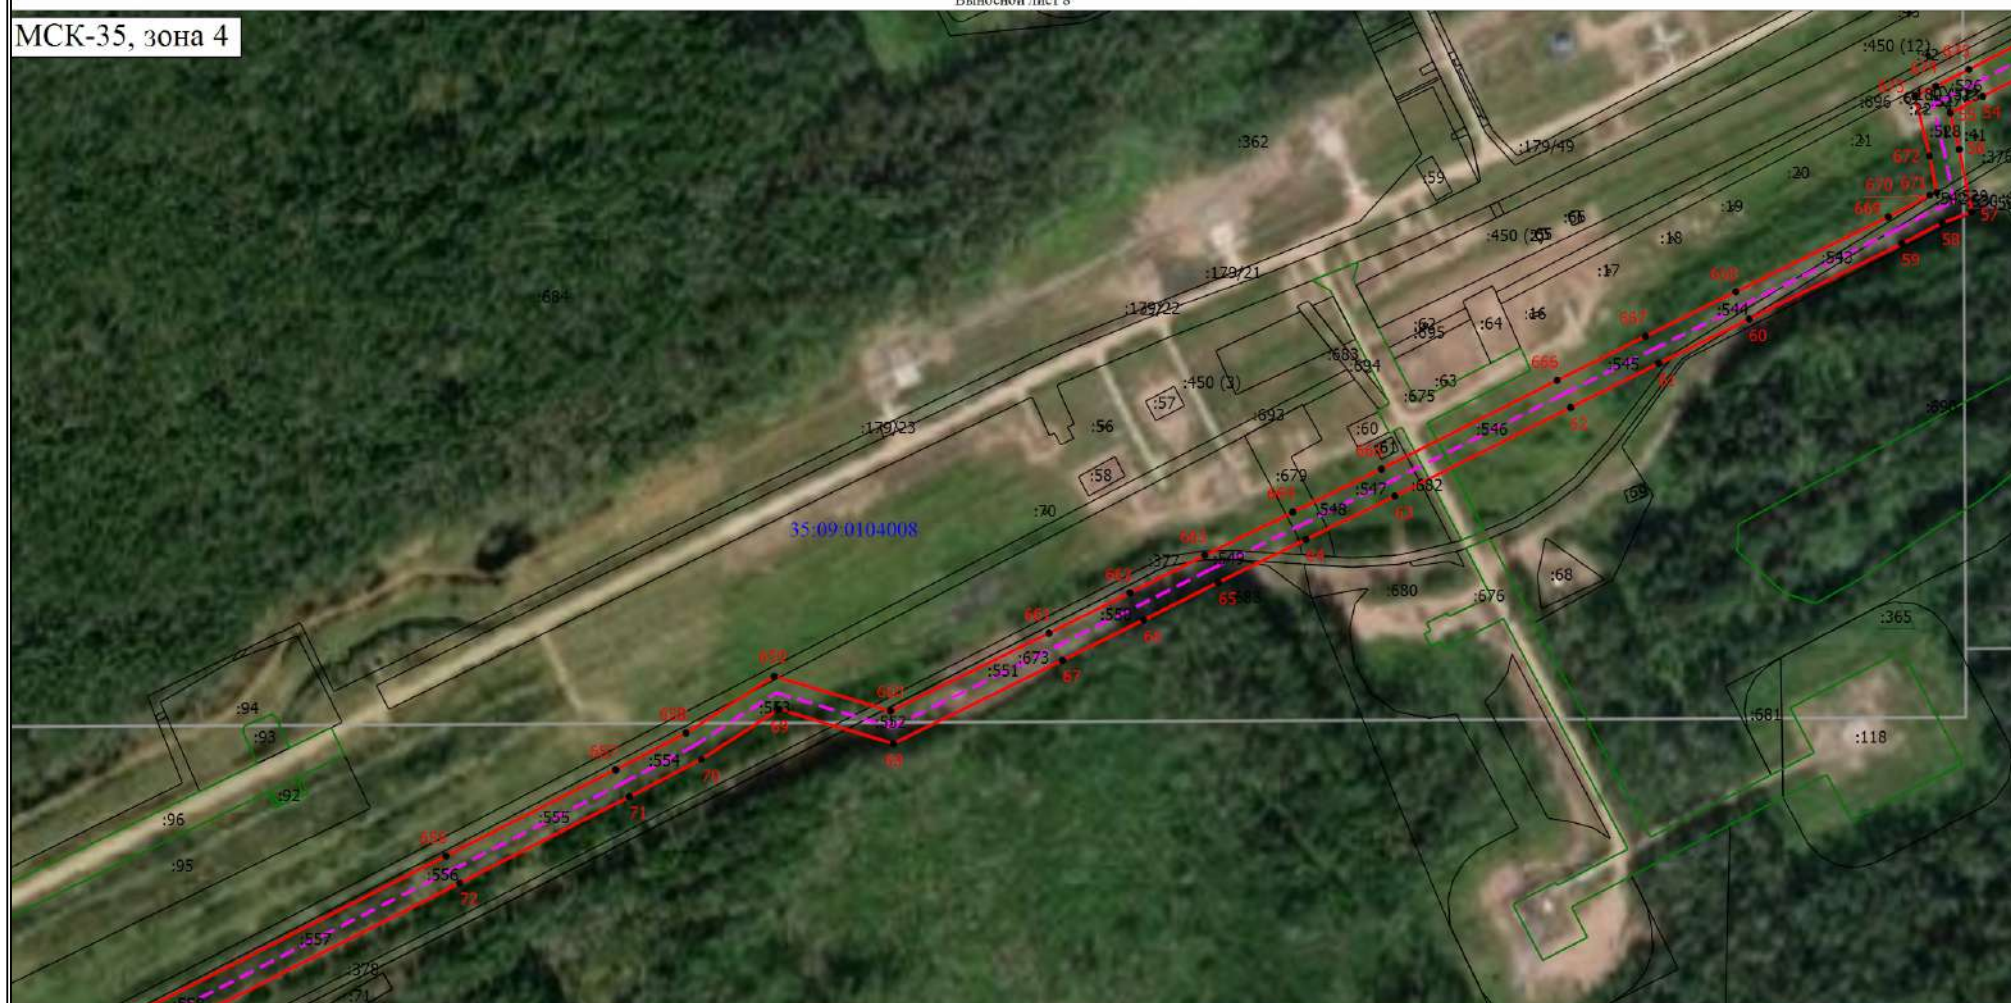

Масштаб 1:5000

Условные обозначения

- | | | | |
|--|---|--|--|
| | - Проектная граница публичного сервитута | | - Характерная точка границы публичного сервитута |
| | - Граница кадастрового квартала | | - Граница водного объекта |
| | - Граница лесничества | | - Номер кадастрового квартала |
| | - Обозначение границы земельного участка | | |
| | - Обозначение характерной точки границы публичного сервитута | | |
| | - Линейное сооружение "Сооружение электроснабжения катодных станций и линейных задвижек" с К№ 35:09:0000000:374 | | |

35:09:0103004

Схема расположения границ публичного сервитута

Выносной лист 9

МСК-35, зона 4



Масштаб 1:5000

Условные обозначения

- Проектная граница публичного сервитута
- Граница кадастрового квартала
- Граница лесничества

- Обозначение границы земельного участка

1

- Обозначение характерной точки границы публичного сервитута
- Линейное сооружение "Сооружение- электроснабжение катодных станций и линейных задвижек" с К№ 35-09:0000000:374

•

- Характерная точка границы публичного сервитута
- Граница водного объекта
- Номер кадастрового квартала

35:09:0103004

Схема расположения границ публичного сервитута

Выносной лист 10

МСК-35, зона 4



Масштаб 1:5000

Условные обозначения

- - Проектная граница публичного сервитута
- - Граница кадастрового квартала
- - Граница лесничества


- - Обозначение границы земельного участка
- 1 - Обозначение характерной точки границы публичного сервитута
- - Линейное сооружение "Сооружение электроснабжения катодных станций и линейных задвижек" с К№ 35:09:0000000:374

- - Характерная точка границы публичного сервитута
- - Граница водного объекта
- 35:09:0103004 - Номер кадастрового квартала

Схема расположения границ публичного сервитута

Выносной лист 11

МСК-35, зона 4

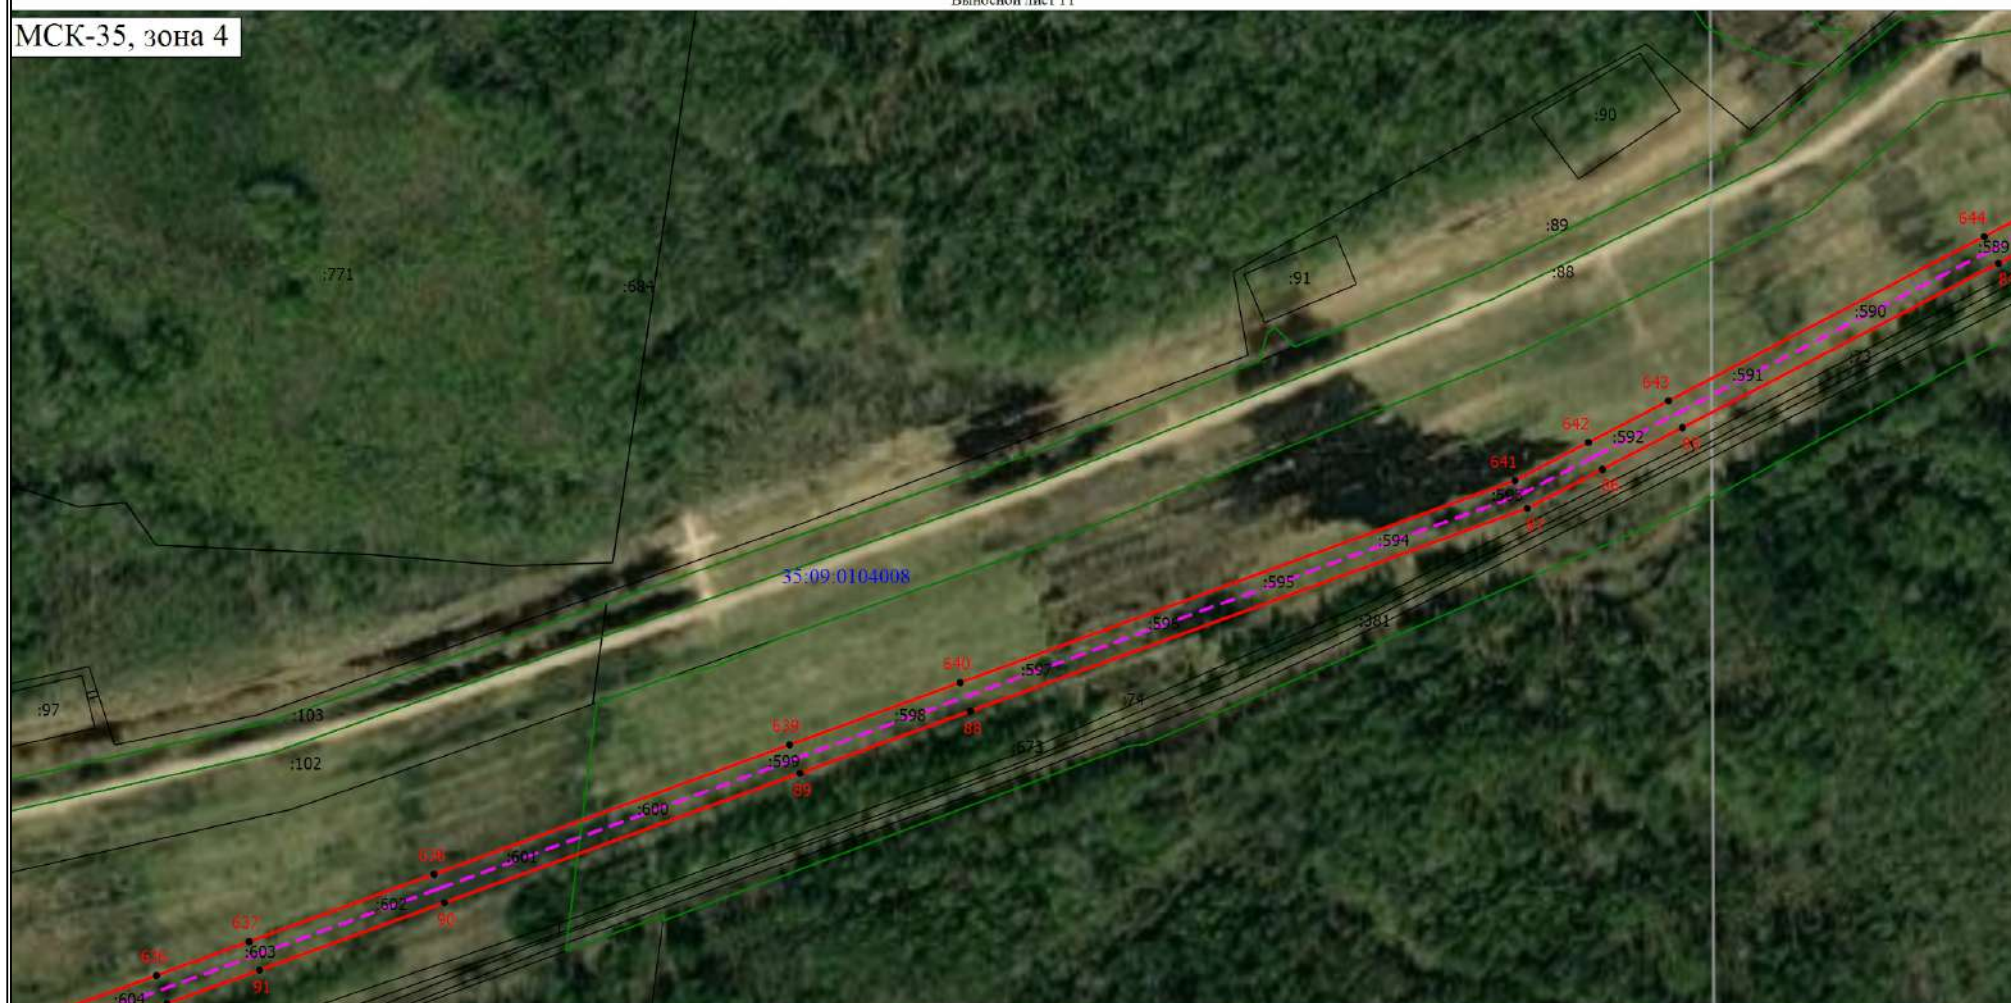

Масштаб 1:5000

Условные обозначения

- Проектная граница публичного сервитута
- Граница кадастрового квартала
- Граница лесничества

- Обозначение границы земельного участка

- Обозначение характерной точки границы публичного сервитута
- Линейное сооружение "Сооружение электроснабжение катодных станций и линейных задвижек" с К№ 35-09:00000000:374

- Характерная точка границы публичного сервитута

- Граница водного объекта
- Номер кадастрового квартала

35:09:0103004

Схема расположения границ публичного сервитута

Выносной лист 12

МСК-35, зона 4



Масштаб 1:5000

Условные обозначения

- - Проектная граница публичного сервитута
- - Граница кадастрового квартала
- - Граница лесничества

- - Обозначение границы земельного участка
- 1 - Обозначение характерной точки границы публичного сервитута
- - Линейное сооружение "Сооружение- электроснабжение катодных станций и линейных задвижек" с К№ 35:09:0000000:374

- - Характерная точка границы публичного сервитута
- - Граница водного объекта
- 35:09:0103004 - Номер кадастрового квартала

Схема расположения границ публичного сервитута

Выносной лист 13

МСК-35, зона 4



Масштаб 1:5000

Условные обозначения

- Проектная граница публичного сервитута
- Граница кадастрового квартала
- Граница лесничества

- Обозначение границы земельного участка
- Обозначение характерной точки границы публичного сервитута
- Линейное сооружение "Сооружение электроснабжения катодных станций и линейных задвижек" с К№ 35:09:0000000:374

- Характерная точка границы публичного сервитута
- Граница водного объекта
- Номер кадастрового квартала

35:09:0103004

Схема расположения границ публичного сервитута

Выносной лист 14

МСК-35, зона 4



Масштаб 1:5000

Условные обозначения

- - Проектная граница публичного сервитута
- - Граница кадастрового квартала
- - Граница лесничества

- 1 - Обозначение границы земельного участка
- - Обозначение характерной точки границы публичного сервитута
- - Линейное сооружение "Сооружение- электроснабжение катодных станций и линейных задвижек" с К№ 35:09:0000000:374

- - Характерная точка границы публичного сервитута
- - Граница водного объекта
- 35:09:0103004 - Номер кадастрового квартала

Схема расположения границ публичного сервитута

Выносной лист 15

МСК-35, зона 4



Масштаб 1:5000

Условные обозначения

- - Проектная граница публичного сервитута
- - Граница кадастрового квартала
- - Граница лесничества

- Обозначение границы земельного участка

1

- Обозначение характерной точки границы публичного сервитута
- Линейное сооружение "Сооружение электроснабжения катодных станций и линейных задвижек" с К№ 35-09:00000000:374

- Характерная точка границы публичного сервитута

- Граница водного объекта
- Номер кадастрового квартала

35:09:0103004

Схема расположения границ публичного сервитута

Выносной лист 16

МСК-35, зона 4



Масштаб 1:5000

Условные обозначения

- Проектная граница публичного сервитута
- Граница кадастрового квартала
- Граница лесничества

1

- Обозначение границы земельного участка
- Обозначение характерной точки границы публичного сервитута
- Линейное сооружение "Сооружение электроснабжение катодных станций и линейных задвижек" с КН 35-09:0000000:374

35:09:0103004

- Характерная точка границы публичного сервитута
- Граница водного объекта
- Номер кадастрового квартала

Схема расположения границ публичного сервитута

Выносной лист 17

МСК-35, зона 4



Масштаб 1:5000

Условные обозначения

- Проектная граница публичного сервитута
- Граница кадастрового квартала
- Граница лесничества

- Обозначение границы земельного участка
- Обозначение характерной точки границы публичного сервитута
- Линейное сооружение "Сооружение- электрооборудование катодных станций и линейных задвижек" с К№ 35:09:0000000:374

- Характерная точка границы публичного сервитута
- Граница водного объекта
- Номер кадастрового квартала

35:09:0103004

Схема расположения границ публичного сервитута

Выносной лист 18

МСК-35, зона 4



Масштаб 1:5000


Условные обозначения

- | | | | | | |
|--|--|--|---|--|--|
| | - Проектная граница публичного сервитута | | - Обозначение границы земельного участка | | - Характерная точка границы публичного сервитута |
| | - Граница кадастрового квартала | | - Обозначение характерной точки границы публичного сервитута | | - Граница водного объекта |
| | - Граница лесничества | | - Линейное сооружение "Сооружение электроснабжения катодных станций и линейных задвижек" с К№ 35:09:0000000:374 | | - Номер кадастрового квартала |

Схема расположения границ публичного сервитута

Выносной лист 19

МСК-35, зона 4

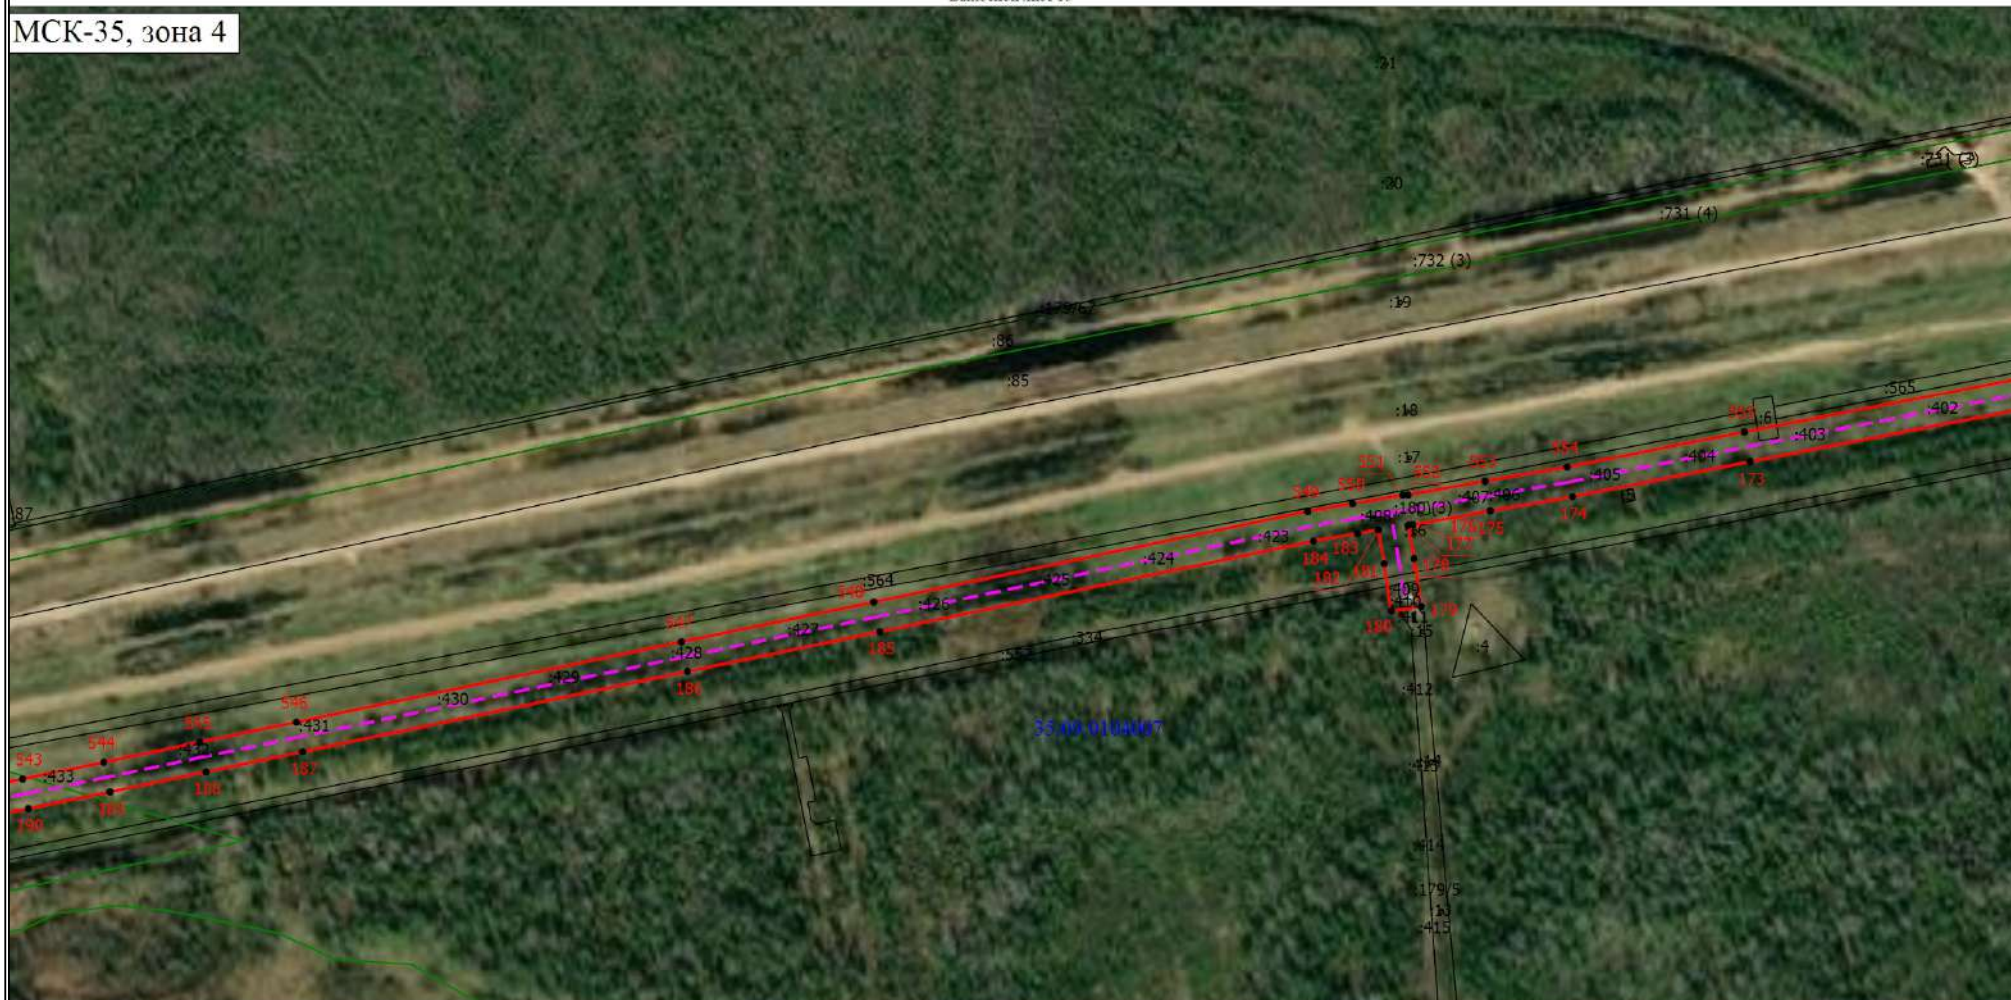

Масштаб 1:5000

Условные обозначения

- Проектная граница публичного сервитута
- Граница кадастрового квартала
- Граница лесничества

- Обозначение границы земельного участка

1

- Линейное сооружение "Сооружение- электроснабжение катодных станций и линейных задвижек" с К№ 35:09:0000000:374

- Характерная точка границы публичного сервитута

- Граница водного объекта

35:09:0103004

- Номер кадастрового квартала

Схема расположения границ публичного сервитута

Выносной лист 20

МСК-35, зона 4



Масштаб 1:5000

Условные обозначения

- Проектная граница публичного сервитута
- Граница кадастрового квартала
- Граница лесничества

- Обозначение границы земельного участка
- Обозначение характерной точки границы публичного сервитута
- Линейное сооружение "Сооружение- электроснабжение катодных станций и линейных задвижек" с К№ 35:09:0000000:374

- Характерная точка границы публичного сервитута
- Граница водного объекта
- Номер кадастрового квартала

35:09:0103004

Схема расположения границ публичного сервитута

Выносной лист 21

МСК-35, зона 4



Масштаб 1:5000

Условные обозначения

- | | | | | | |
|--|--|--------------------------------------|--|---------------------------------------|--|
| --- | - Проектная граница публичного сервитута | 1 | - Обозначение границы земельного участка | --- | - Характерная точка границы публичного сервитута |
| --- | - Граница кадастрового квартала | --- | - Обозначение характерной точки границы публичного сервитута | --- | - Граница водного объекта |
| --- | - Граница лесничества | --- | - Линейное сооружение "Сооружение- электроснабжение катодных станций и линейных задвижек" с К№ 35:09:0000000:374 | --- | - Номер кадастрового квартала |

35:09:0103004

Схема расположения границ публичного сервитута

Выносной лист 22

МСК-35, зона 4



Масштаб 1:5000

Условные обозначения

- Проектная граница публичного сервитута
- Граница кадастрового квартала
- Граница лесничества

- Обозначение границы земельного участка

1

- Обозначение характерной точки границы публичного сервитута
- Линейное сооружение "Сооружение электроснабжения катодных станций и линейных задвижек" с К№ 35-09:00000000:374

35:09:0103004

- Характерная точка границы публичного сервитута
- Граница водного объекта
- Номер кадастрового квартала

Схема расположения границ публичного сервитута

Выносной лист 23

МСК-35, зона 4



Масштаб 1:5000

Условные обозначения

- Проектная граница публичного сервитута
- Граница кадастрового квартала
- Граница лесничества

- Обозначение границы земельного участка

- Обозначение характерной точки границы публичного сервитута
- Линейное сооружение "Сооружение электроснабжения катодных станций и линейных задвижек" с К№ 35-09:0000000:374

- Характерная точка границы публичного сервитута


- Граница водного объекта
- Номер кадастрового квартала

35:09:0103004

Схема расположения границ публичного сервитута

Выносной лист 24

МСК-35, зона 4

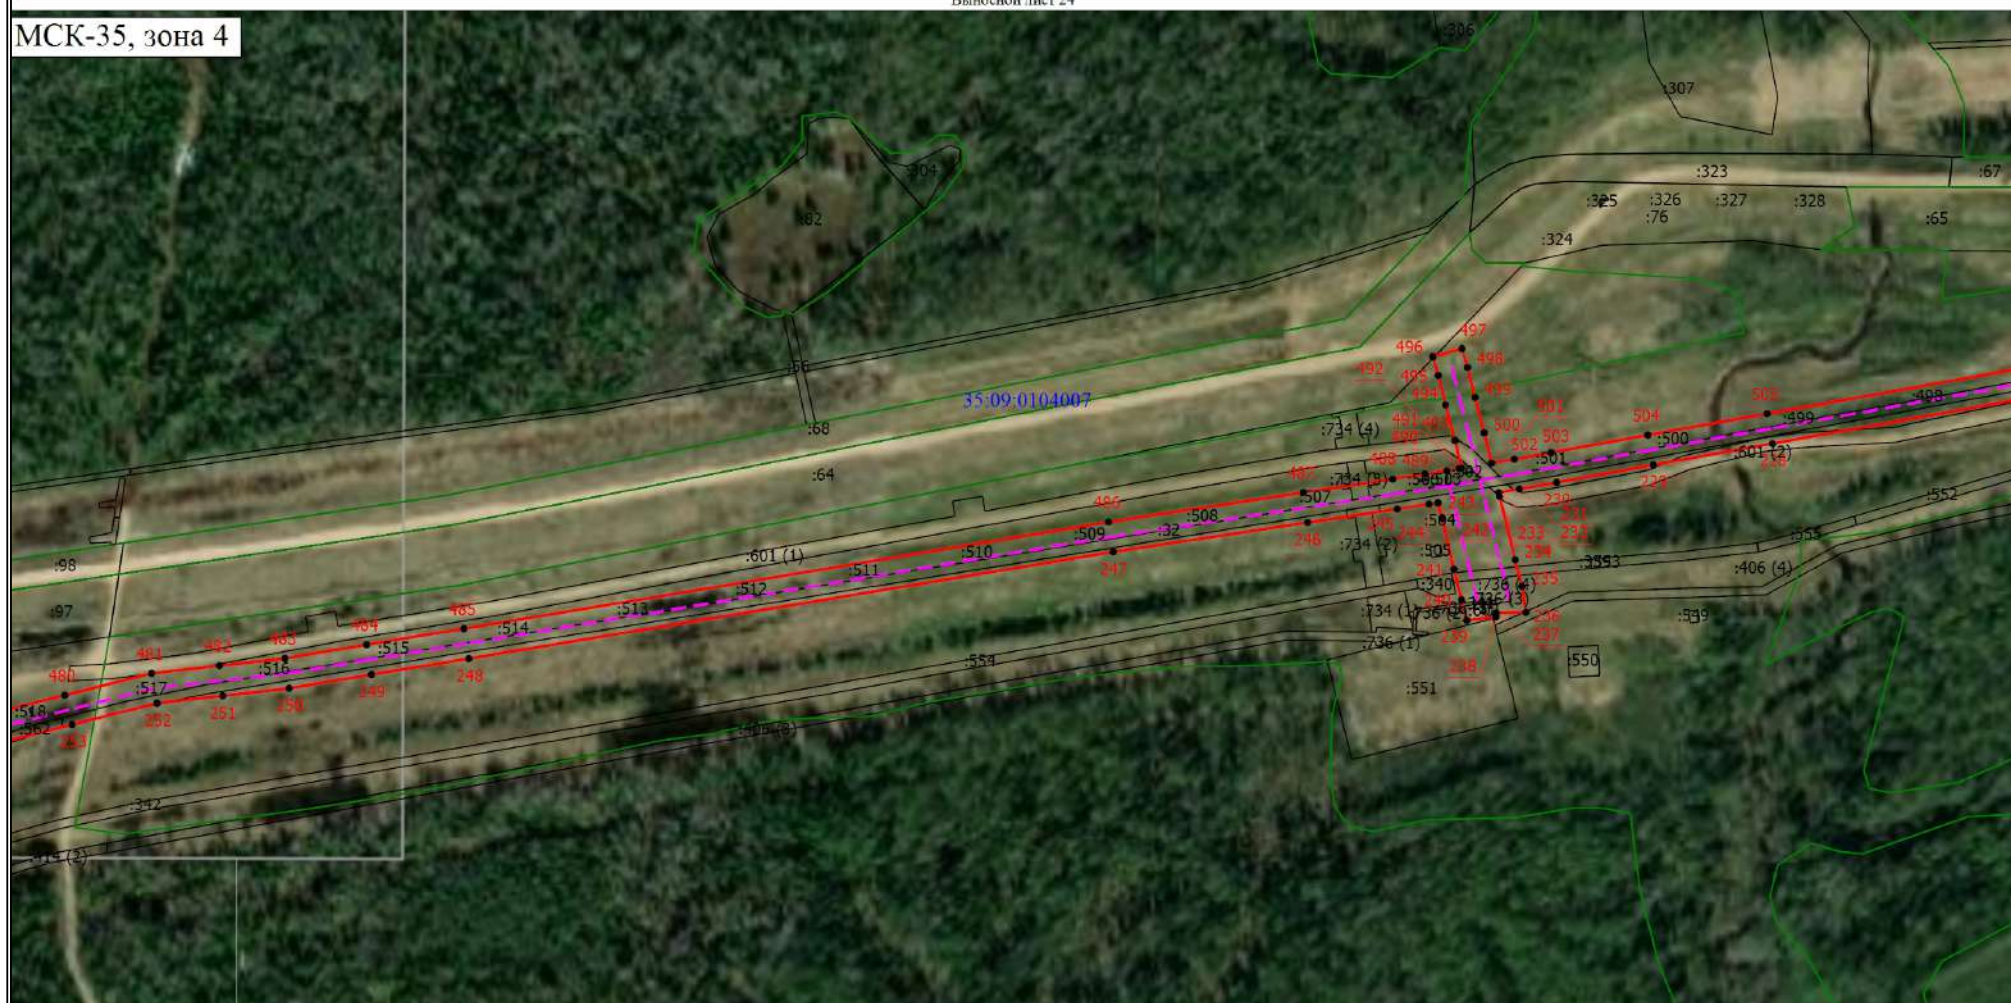

Масштаб 1:5000

Условные обозначения

- | | | | | | |
|--|--|--|--|--|--|
| | - Проектная граница публичного сервитута | | - Обозначение границы земельного участка | | - Характерная точка границы публичного сервитута |
| | - Граница кадастрового квартала | | - Обозначение характерной точки границы публичного сервитута | | - Граница водного объекта |
| | - Граница лесничества | | - Линейное сооружение "Сооружение- электроснабжение катодных станций и линейных задвижек" с К№ 35:09:0000000:374 | | - Номер кадастрового квартала |

Схема расположения границ публичного сервитута

Выносной лист 25

МСК-35, зона 4



Масштаб 1:5000

Условные обозначения

- Проектная граница публичного сервитута
- Граница кадастрового квартала
- Граница лесничества

- Обозначение границы земельного участка
- Обозначение характерной точки границы публичного сервитута
- Линейное сооружение "Сооружение- электроснабжение катодных станций и линейных задвижек" с К№ 35:09:0000000:374

- Характерная точка границы публичного сервитута
- Граница водного объекта
- Номер кадастрового квартала

35:09:0103004

Схема расположения границ публичного сервитута

Выносной лист 26

МСК-35, зона 4



Масштаб 1:5000

Условные обозначения

- | | | | | | |
|--|--|--|---|--|--|
| | - Проектная граница публичного сервитута | | - Обозначение границы земельного участка | | - Характерная точка границы публичного сервитута |
| | - Граница кадастрового квартала | | - Обозначение характерной точки границы публичного сервитута | | - Граница водного объекта |
| | - Граница лесничества | | - Линейное сооружение "Сооружение электроснабжения катодных станций и линейных задвижек" с К№ 35:09:0000000:374 | | - Номер кадастрового квартала |

Схема расположения границ публичного сервитута

Выносной лист 27

МСК-35, зона 4



Масштаб 1:5000

Условные обозначения

- Проектная граница публичного сервитута
- Граница кадастрового квартала
- Граница лесничества

- Обозначение границы земельного участка
- Обозначение характерной точки границы публичного сервитута
- Линейное сооружение "Сооружение электроснабжения катодных станций и линейных задвижек" с К№ 35:09:0000000:374

- Характерная точка границы публичного сервитута
- Граница водного объекта
- Номер кадастрового квартала

35:09:0103004

Схема расположения границ публичного сервитута

Выносной лист 28

МСК-35, зона 4



Масштаб 1:5000

Условные обозначения

- - Проектная граница публичного сервитута
- - Граница кадастрового квартала
- - Граница лесничества

- 1 - Обозначение границы земельного участка
- - Обозначение характерной точки границы публичного сервитута
- - - - Линейное сооружение "Сооружение- электроснабжение катодных станций и линейных задвижек" с К№ 35:09:0000000:374

- - Характерная точка границы публичного сервитута
- - Граница водного объекта
- 35:09:0103004 - Номер кадастрового квартала

МСК-35, зона 4

Выносной лист 29



Масштаб 1:5000

Условные обозначения

- Проектная граница публичного сервитута
- Граница кадастрового квартала
- Граница лесничества

- Обозначение границы земельного участка
- Обозначение характерной точки границы публичного сервитута
- Линейное сооружение "Сооружение электроснабжение катодных станций и линейных задвижек" с КН 35-09:0000000:374

- Характерная точка границы публичного сервитута
- Граница водного объекта
- Номер кадастрового квартала

35:09:0103004

Схема расположения границ публичного сервитута

Выносной лист 30

МСК-35, зона 4



Масштаб 1:5000

Условные обозначения

- | | | | | | |
|--|--|--|--|--|--|
| | - Проектная граница публичного сервитута | | - Обозначение границы земельного участка | | - Характерная точка границы публичного сервитута |
| | - Граница кадастрового квартала | | - Обозначение характерной точки границы публичного сервитута | | - Граница водного объекта |
| | - Граница лесничества | | - Линейное сооружение "Сооружение- электроснабжение катодных станций и линейных задвижек" с К№ 35:09:0000000:374 | | - Номер кадастрового квартала |

Схема расположения границ публичного сервитута

Выносной лист 31

МСК-35, зона 4



Масштаб 1:5000

Условные обозначения

- - Проектная граница публичного сервитута
- - Граница кадастрового квартала
- - Граница лесничества

- - Обозначение границы земельного участка
- - Обозначение характерной точки границы публичного сервитута
- - Линейное сооружение "Сооружение- электроснабжение катодных станций и линейных задвижек" с К№ 35:09:0000000:374

- - Характерная точка границы публичного сервитута
- - Граница водного объекта
- 35:09:0103004 - Номер кадастрового квартала

МСК-35, зона 4

Выносной лист 32



Масштаб 1:5000

Условные обозначения

- Проектная граница публичного сервитута
- Граница кадастрового квартала
- Граница лесничества

- 1
- Обозначение границы земельного участка
- Обозначение характерной точки границы публичного сервитута
- Линейное сооружение "Сооружение- электроснабжение катодных станций и линейных задвижек" с КнА 35:09:0000000:374

- Характерная точка границы публичного сервитута
- Граница водного объекта
- Номер кадастрового квартала

35:09:0103004

Схема расположения границ публичного сервитута

Выносной лист 33

МСК-35, зона 4



Масштаб 1:5000

Условные обозначения

- - Проектная граница публичного сервитута
- - Граница кадастрового квартала
- - Граница лесничества

- - Обозначение границы земельного участка
- - Обозначение характерной точки границы публичного сервитута
- - Линейное сооружение "Сооружение- электропитание катодных станций и линейных задвижек" с ICP № 35:09:0000000:374

- - Характерная точка границы публичного сервитута
- - Граница водного объекта
- 35:09:0103004 - Номер кадастрового квартала