


Генеральный план муниципального образования Нюксенское Нюксенского района Вологодской области

Карта функциональных зон
Карта 3.1

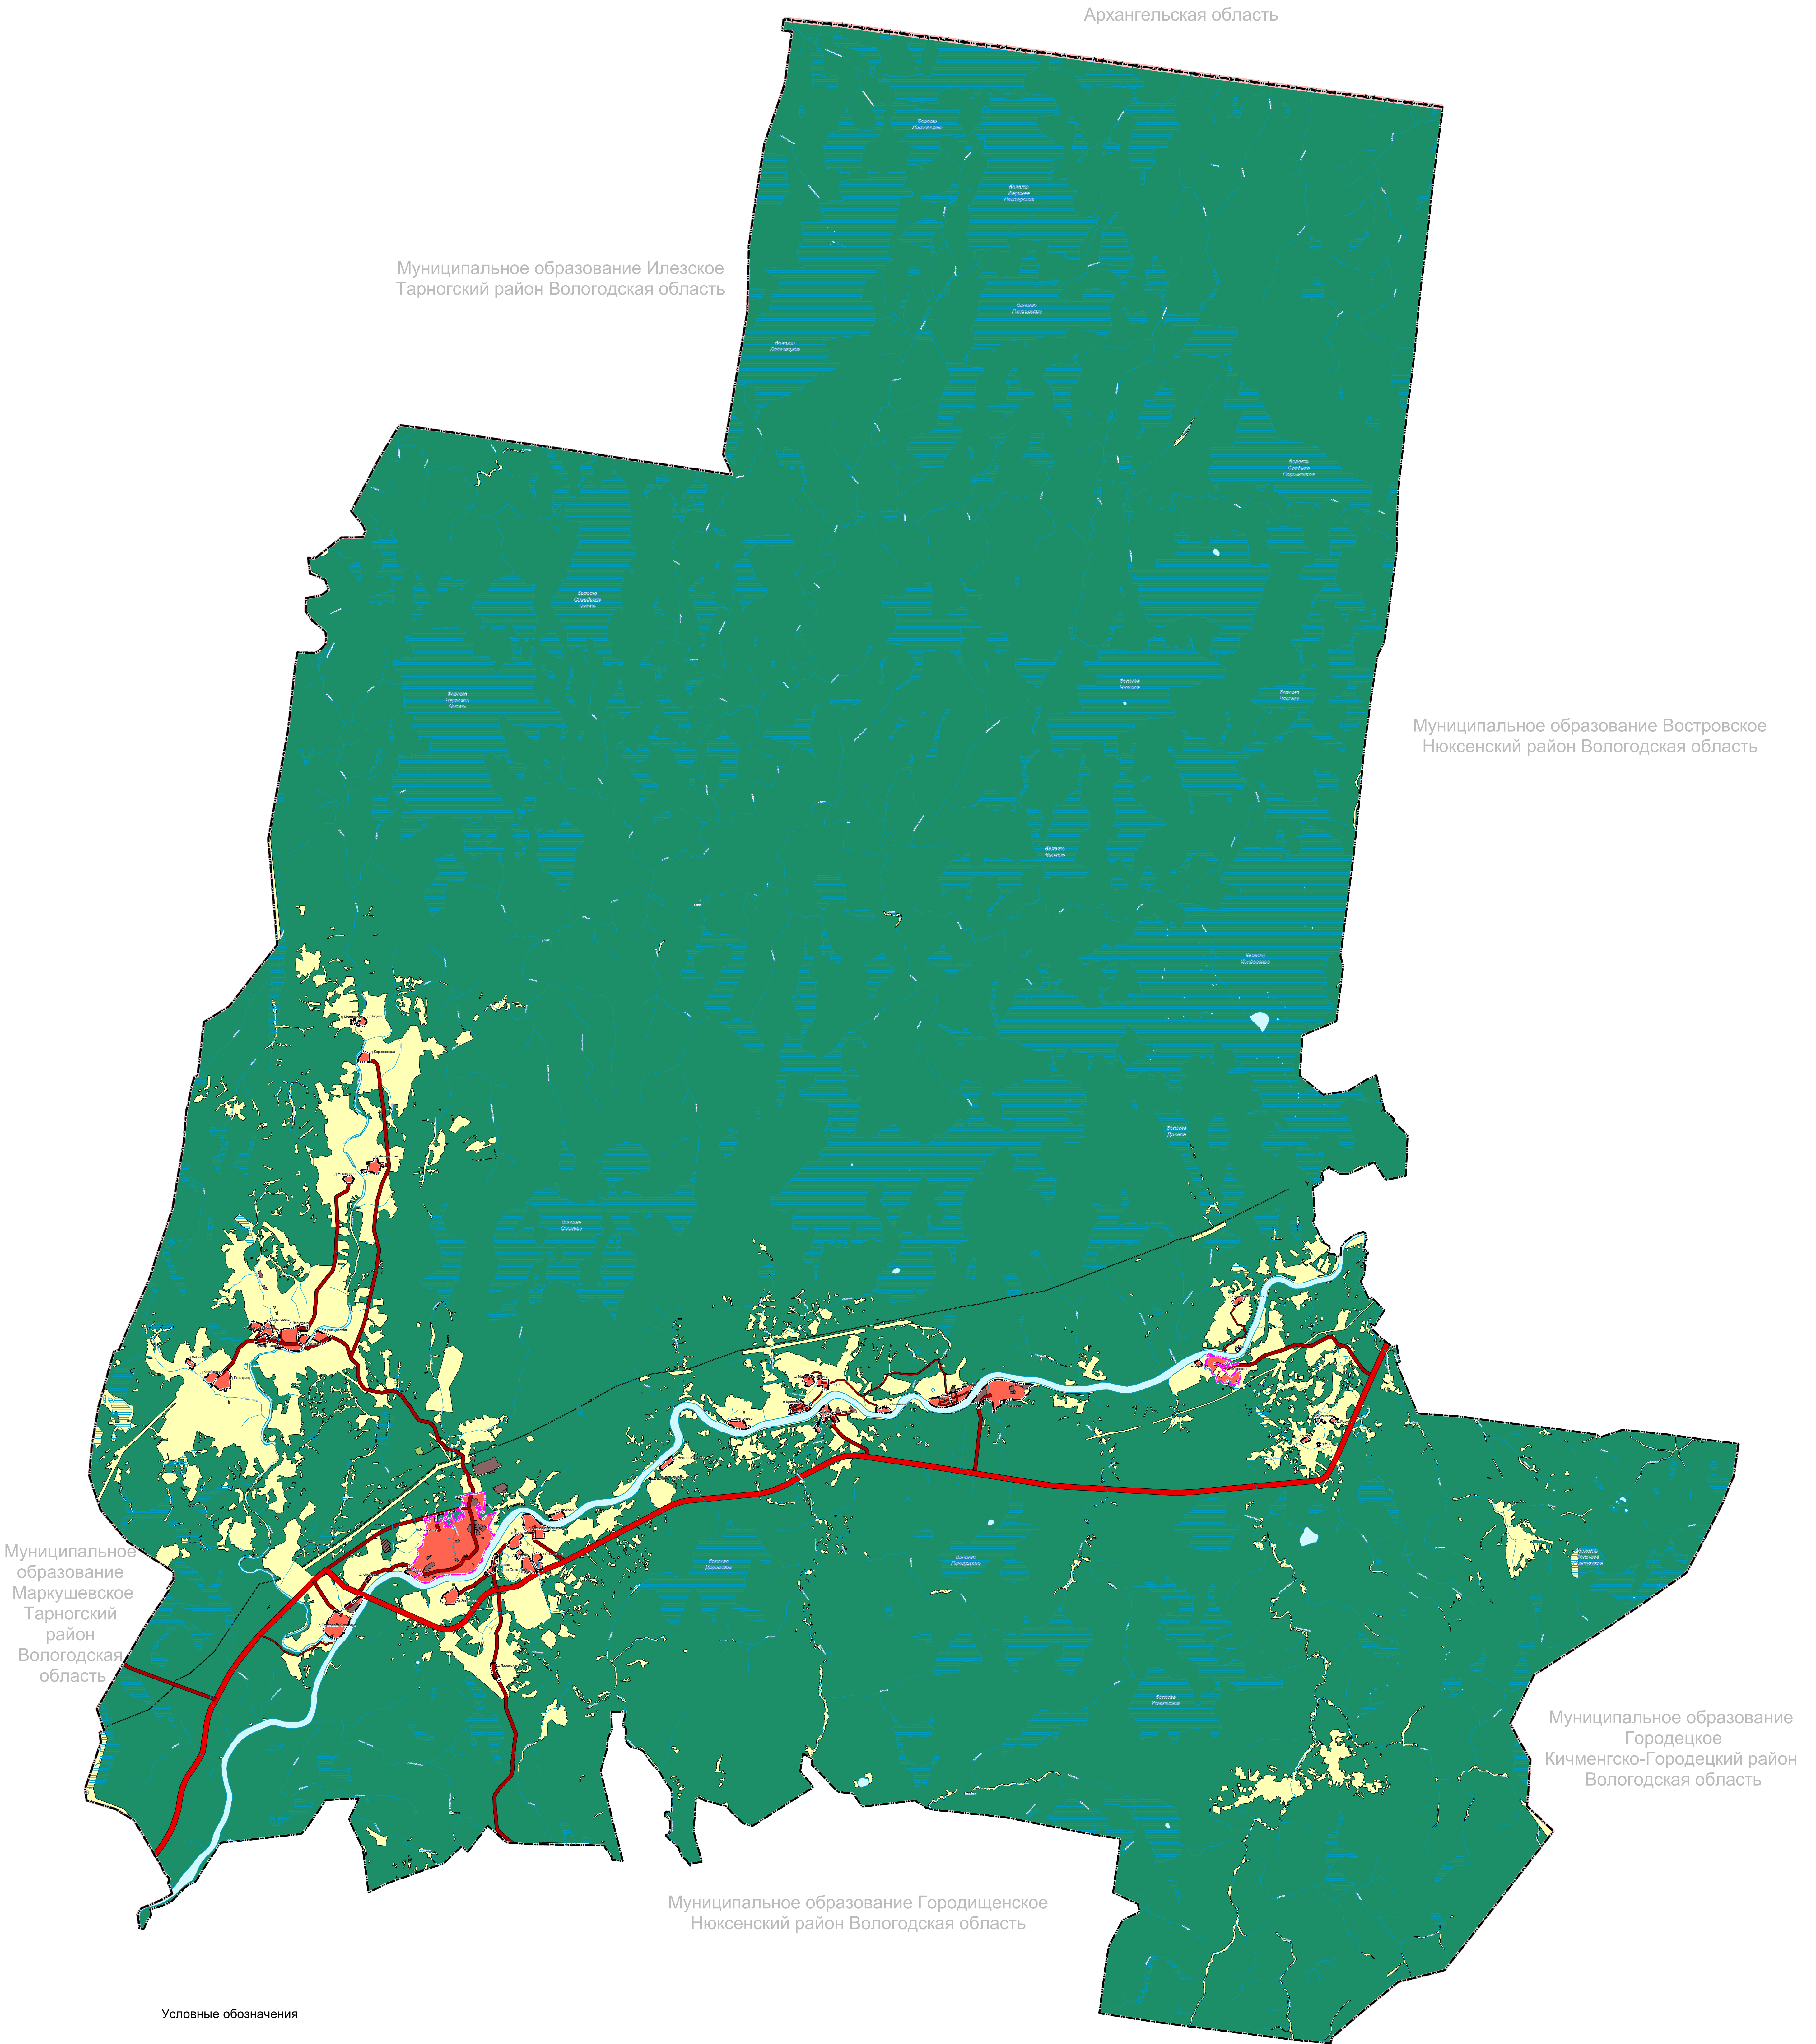

Условные обозначения

Административно-территориальное деление		Функциональные зоны	
	Граница субъекта РФ		Жилые зоны
	Граница муниципального района		Зоны развития, зоны неравномерной и транспортной инфраструктуры
	Граница сельского поселения		Зоны особого хозяйственного использования
	Граница населенного пункта		Зоны специального назначения
Объекты транспортной инфраструктуры			Зона лесов
	Автомобильные дороги федерального значения		Зоны особого назначения
	Автомобильные дороги регионального значения		Зоны особого назначения
	Автомобильные дороги местного значения	Зоны с особыми условиями использования территорий	
Поверхностные водные объекты			Первый пояс: зоны санитарной охраны источника водоснабжения
	Водотоки (река, ручей, канал)		Второй пояс: зоны санитарной охраны источника водоснабжения
	Водооток (озеро, пруд, обводненный карьер, водохранилище)		Третий пояс: зоны санитарной охраны источника водоснабжения

Генеральный план муниципального образования Нюксенское Нюксенского района Вологодской области					
Изм.	Кол. уч.	Лист	№ док.	Подпись	Дата
Ген. директор	Горюхов Ю.В.				
Проектировщик	Горюхов В.В.				
Масштаб 1:25000				Страница	Лист
				11	18
				ООО "Земля"	