


# Генеральный план, совмещенный с проектом планировки д.Пожарище. Схема прилегающего района, М 1:100000.

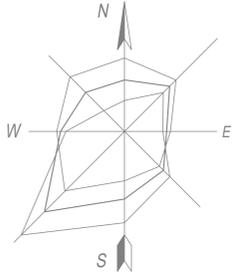


ИЛЕЗСКОЕ СЕЛЬСКОЕ ПОСЕЛЕНИЕ  
ТАРНОГСКОГО МУНИЦИПАЛЬНОГО РАЙОНА

АДМИНИСТРАТИВНОЕ ДЕЛЕНИЕ

**НЮКСЕНИЦА** административный центр  
муниципального образования Нюксенское

Пожарище Разрабатываемый населенный пункт

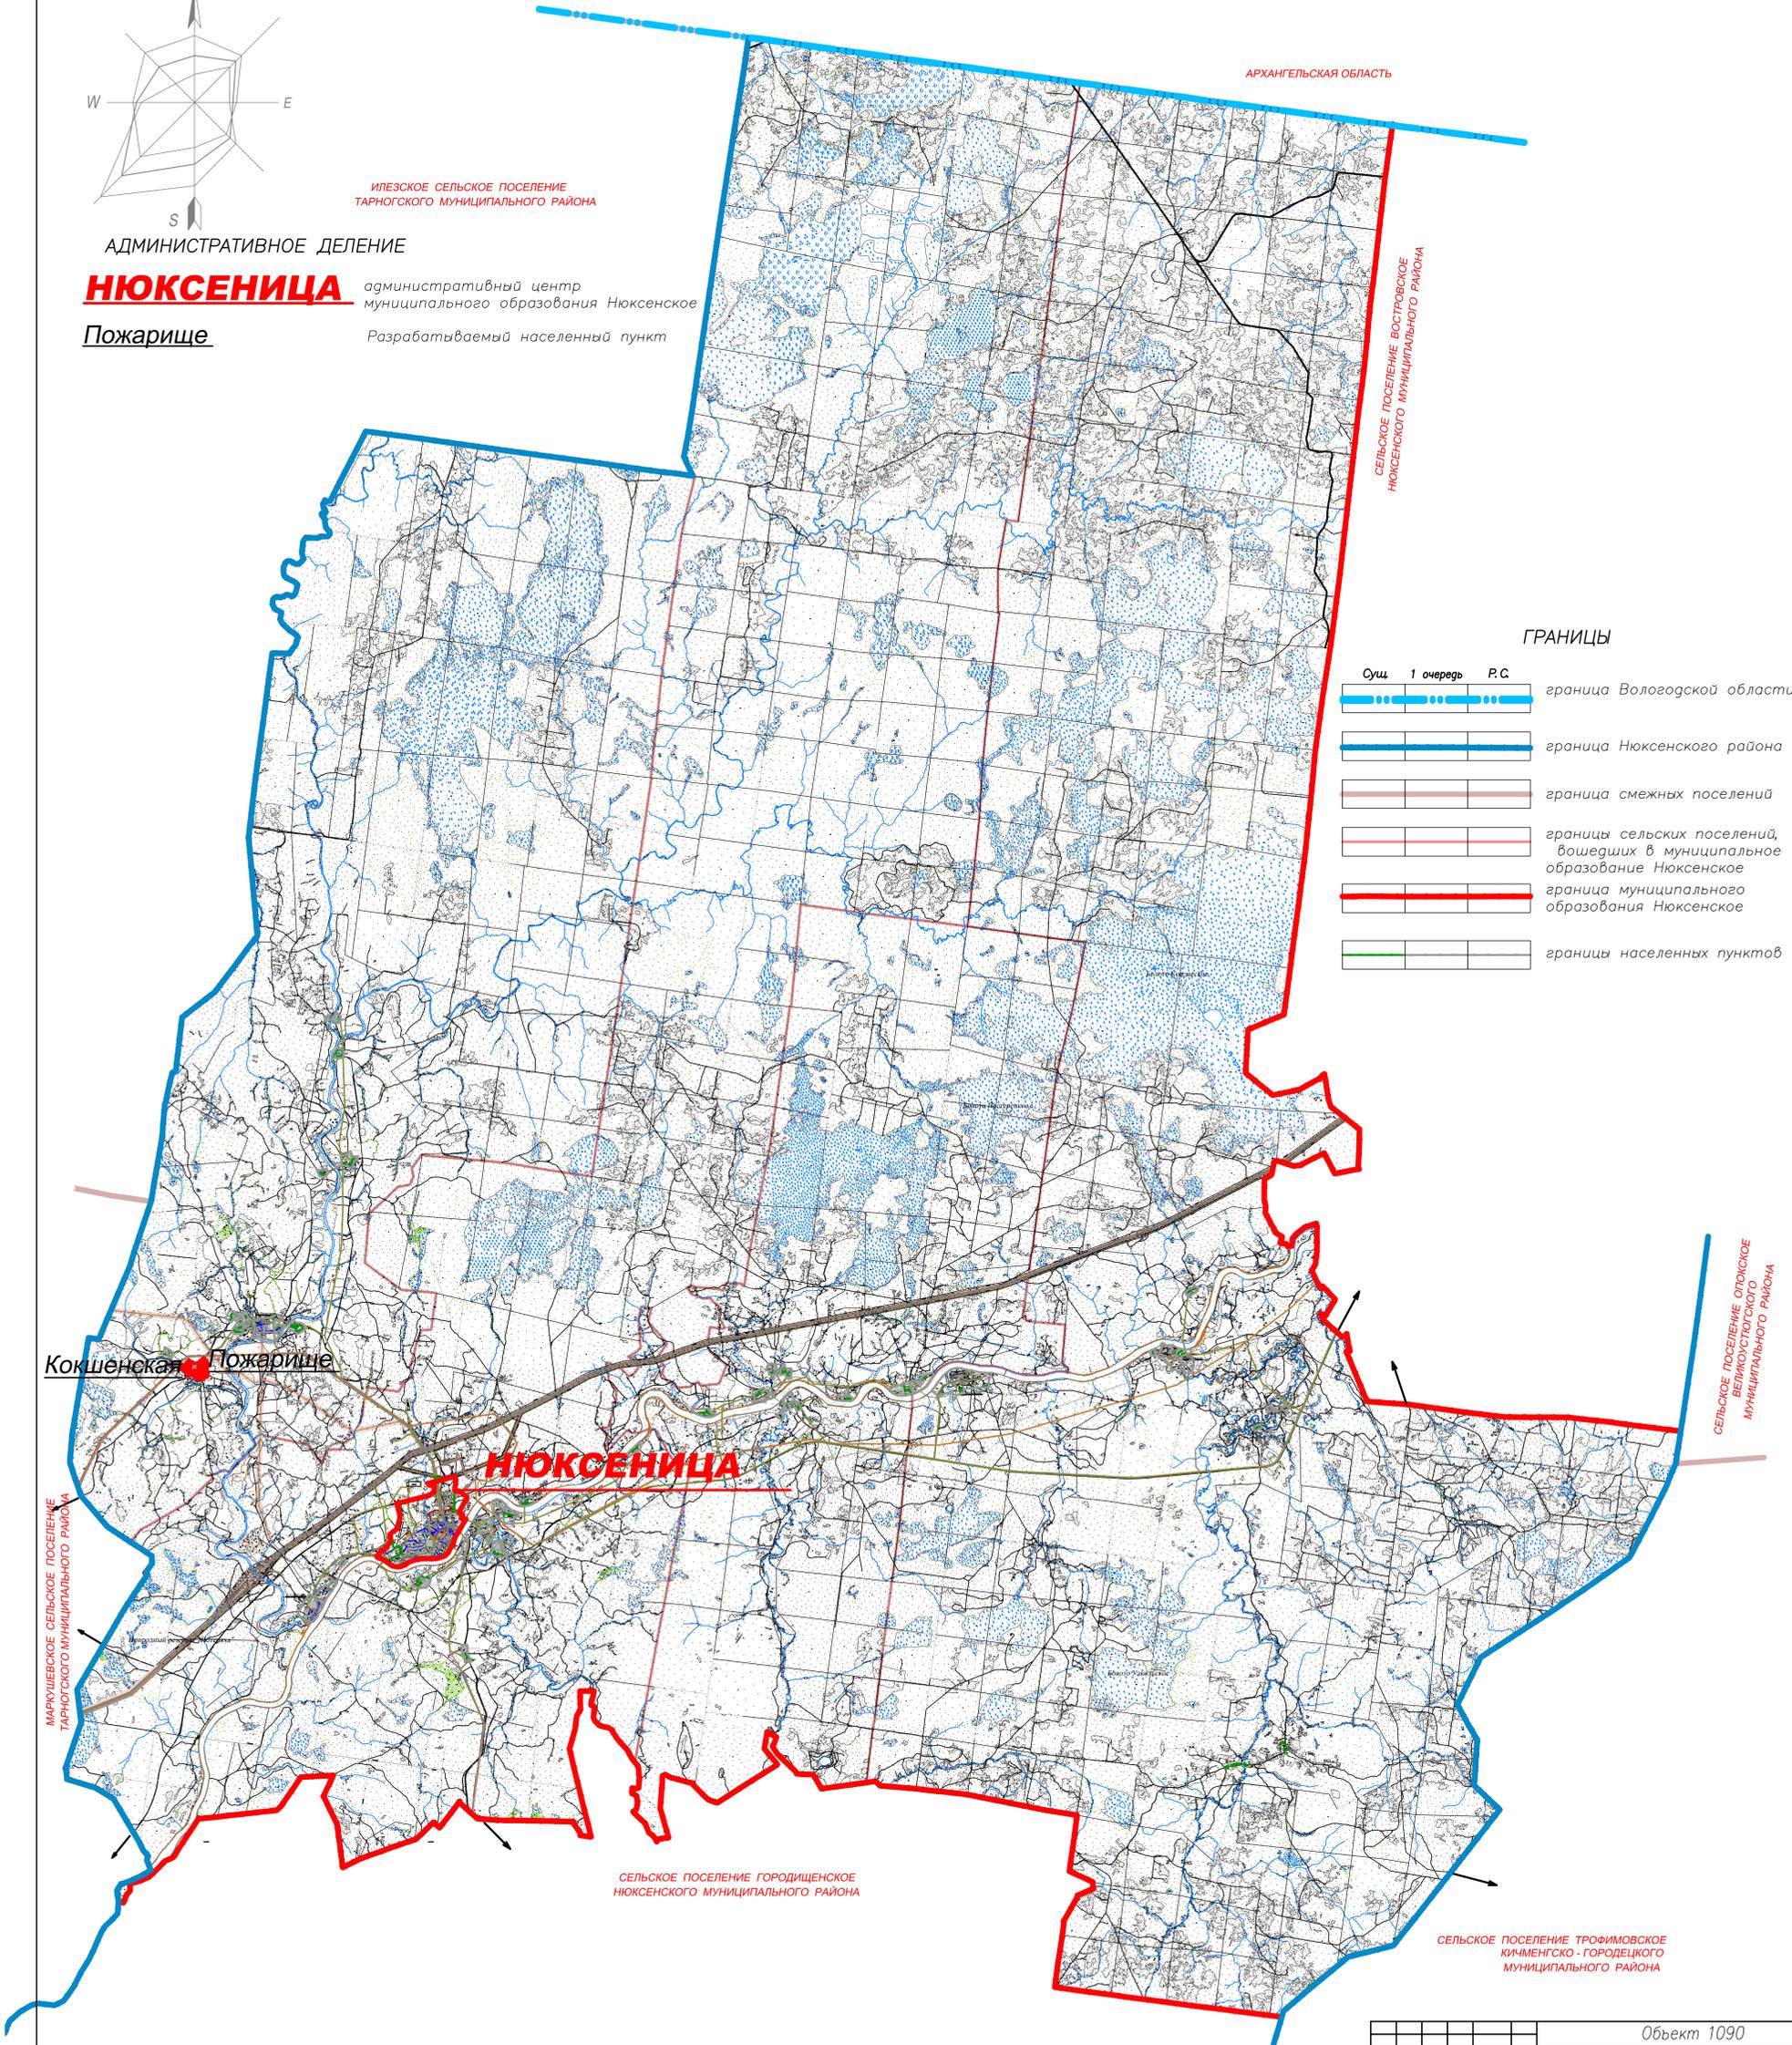

## ГРАНИЦЫ

- | Сущ. | 1 очередь | Р.С. |   |
|------|-----------|------|---|
|      |           |      | граница Вологодской области   |
|      |           |      | граница Нюксенского района  |
|      |           |      | граница смежных поселений   |
|      |           |      | границы сельских поселений,<br>вошедших в муниципальное<br>образование Нюксенское |
|      |           |      | граница муниципального<br>образования Нюксенское                                  |
|      |           |      | границы населенных пунктов  |

Кокшенская Пожарище

**НЮКСЕНИЦА**

СЕЛЬСКОЕ ПОСЕЛЕНИЕ ГОРОДИЩЕНСКОЕ  
НЮКСЕНСКОГО МУНИЦИПАЛЬНОГО РАЙОНА

СЕЛЬСКОЕ ПОСЕЛЕНИЕ ТРОФИМОВСКОЕ  
КИЧМЕНГСКО - ГОРОДЕЦКОГО  
МУНИЦИПАЛЬНОГО РАЙОНА

Объект 1090

Ум.	Кол.	Лист	Ирек.	Получ.	Дата	Комплексный проект генерального плана муниципального образования Нюксенское Нюксенского муниципального района Вологодской области и правила землепользования и застройки муниципального образования			
Директор	Кузнецова					Генеральный план, совмещенный с проектом планировки д.Пожарище	Страна	Лист	Масштаб
САП	Павлова						РФ	ПТ-3,1	1:100000
Проектировщик	Варвара								
Инженер	Мастерова					Схема прилегающего района			ОАО "Головное ХПЛАП Бюро"