



ЭнергоИнвест

**Общество с ограниченной ответственностью
«Многопрофильное предприятие «ЭнергоИнвест»**

Заказчик - ООО «Газпром трансгаз Ухта»

**БЛОК КПГ НЮКСЕНСКОГО ЛПУМГ
ООО «ГАЗПРОМ ТРАНСГАЗ УХТА»**

**ДОКУМЕНТАЦИЯ ПО ПЛАНИРОВКЕ ТЕРРИТОРИИ
(ПРОЕКТ ПЛАНИРОВКИ ТЕРРИТОРИИ)**

**Раздел 1. Проект планировки территории.
Графическая часть**

ЭИ.002.21-ППТ1

Том 1

2022

Заказчик - ООО «Газпром трансгаз Ухта»**БЛОК КПГ НЮКСЕНСКОГО ЛПУМГ
ООО «ГАЗПРОМ ТРАНСГАЗ УХТА»****ДОКУМЕНТАЦИЯ ПО ПЛАНИРОВКЕ ТЕРРИТОРИИ
(ПРОЕКТ ПЛАНИРОВКИ ТЕРРИТОРИИ)****Раздел 1. Проект планировки территории.
Графическая часть****ЭИ.002.21-ППТ1****Том 1****Главный инженер****Е.С. Михаленко****Главный инженер проекта****К.А. Сендов**

Инов. № подл.	Подп. и дата	Взам. инв. №

Обозначение	Наименование	Примечание
ЭИ.002.21-ППТ1-С	Содержание тома 1	2
ЭИ.002.21-ППТ1-СД	Состав документации проекта планировки территории	3
ЭИ.002.21-ППТ1.ГЧ	Чертеж границ зон планируемого размещения линейных объектов	4

Примечание:

Чертеж границ зон планируемого размещения линейных объектов, подлежащих переносу (переустройству) из зон планируемого размещения линейных объектов не разрабатывается в виду отсутствия таких объектов.

Чертеж красных линий не разрабатывается в виду отсутствия территорий общего пользования.

Согласовано

Взам. инв. №

Подп. и дата

Инв. № подл.

Изм.	Кол.уч.	Лист	№док.	Подп.	Дата
Разраб.		Девяткова			20.12.22
Н.контр.		Яковлева			20.12.22
ГИП		Сендов			20.12.22

ЭИ.002.21-ППТ1-С

Содержание тома 1

Стадия	Лист	Листов
ДПТ		1


ЭнергоИнвест

СОСТАВ ДОКУМЕНТАЦИИ ПО ПЛАНИРОВКЕ ТЕРРИТОРИИ

Раздел 1. Проект планировки территории. Графическая часть

Раздел 2. Положение о размещении линейных объектов

Раздел 3. Материалы по обоснованию проекта планировки территории.

Графическая часть

Раздел 4. Материалы по обоснованию проекта планировки территории.

Пояснительная записка

Раздел 5. Проект межевания территории. Графическая часть

Раздел 6. Проект межевания территории. Текстовая часть

Раздел 7. Материалы по обоснованию проекта межевания территории.

Графическая часть

Раздел 8. Материалы по обоснованию проекта межевания территории.

Пояснительная записка

Согласовано		

Взам. инв. №	
Подп. и дата	

Инв. № подл.	Разраб.	Девяткова		20.12.22
	Н.контр.	Яковлева		20.12.22
	ГИП	Сендов		20.12.22


ЭИ.002.21-ППТ1-СД

Состав документации проекта
планировки территории

Стадия	Лист	Листов
ДПТ		1



Российская Федерация
Вологодская область
Нюхненский район
село Нюхеница

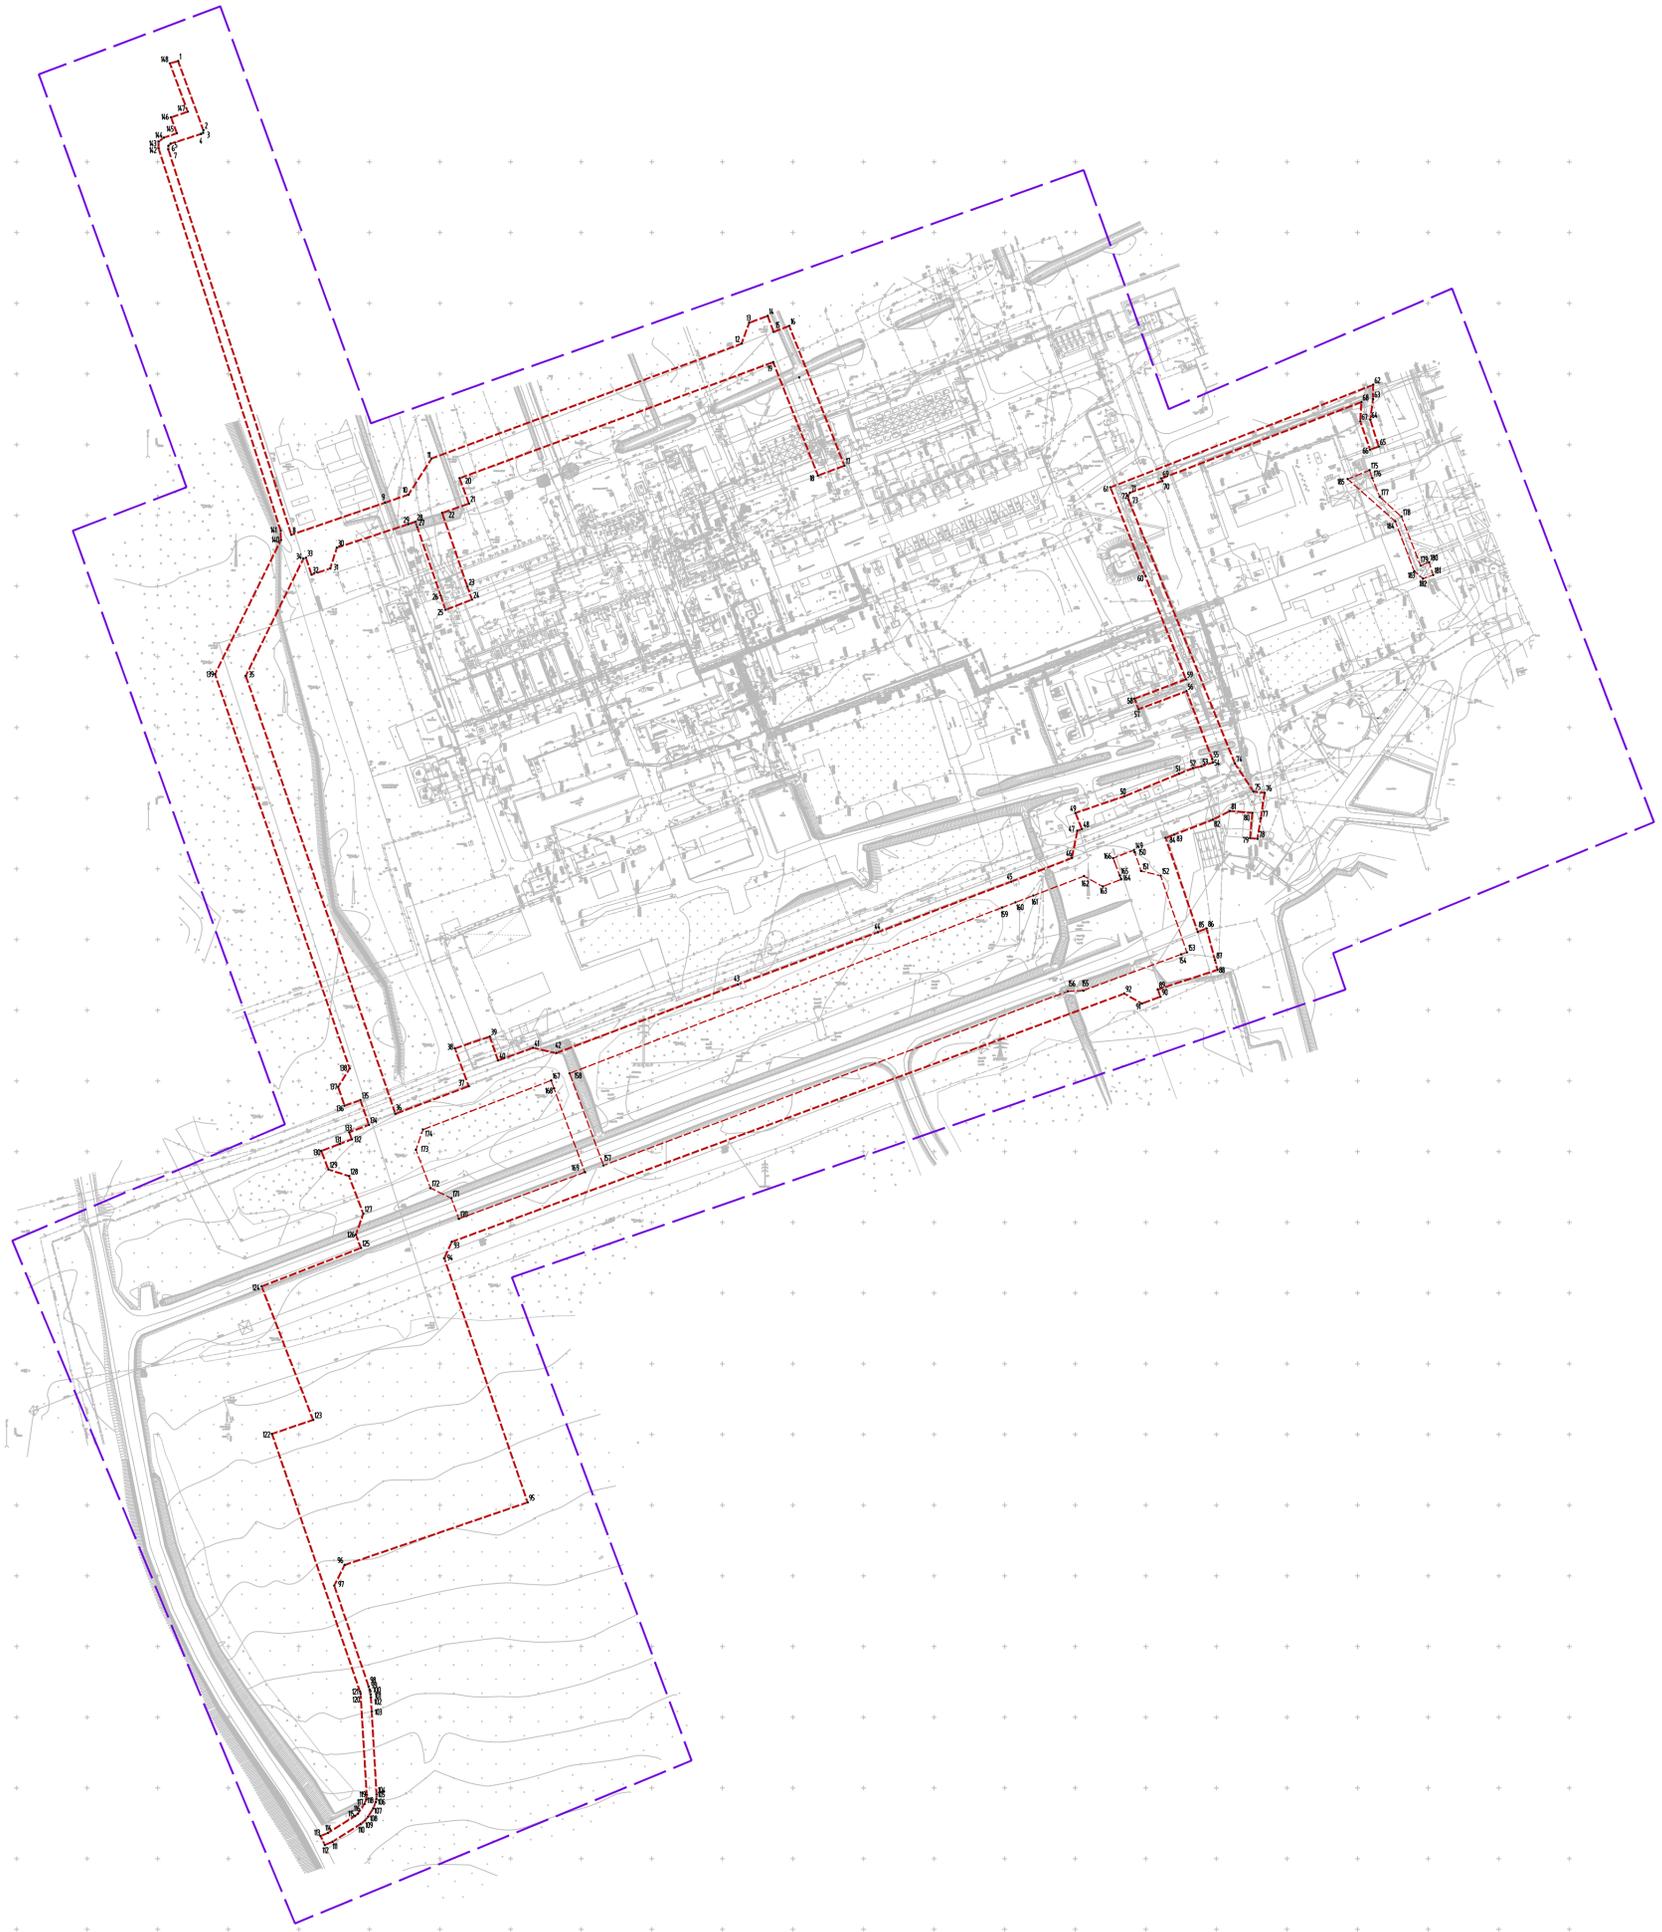

Условные обозначения

- Границы территории, в отношении которой осуществляется подготовка проекта планировки
- Границы зоны планируемого размещения линейного объекта
- Номера характерных точек границ зоны планируемого размещения линейного объекта

Примечание:
 В соответствии с письмом Администрации Нюхненского муниципального района Вологодской области №3541 от 06.10.2022, границы зоны планируемого размещения линейного объекта не входят в границы территории обозначенные (установленные) красными линиями
 Система высот: Балтийская 1977г.
 Система координат: МСК-35 зона 4

Согласовано
Вариант №
План. и дата
Масштаб

ЭИ.002.21-ППТ1.ГЧ					
Блок КПГ Нюхненского ЛПУМГ ООО					
«Газпром трансгаз Ухта»					
Изм.	Нуч.	Лист	Ндок.	Подпись	Дата
Разраб.	Деяткова	2		<i>[Signature]</i>	2022
Материалы по обоснованию проекта планировки территории				Стадия	Лист
				ДПТ	1
Чертеж границ зон планируемого размещения объектов					
Масштаб 1:2500					
Н.Контр.	Яковлева	2		<i>[Signature]</i>	2022
ГИП	Сендов	2		<i>[Signature]</i>	2022
					
Формат А1					