

ООО "СЗИП"

Сведения об организации

Заказчик: Администрация Нюксенского муниципального района Вологодской области

**Объект школьно-дошкольного образования в д. Лесютино
Нюксенского района Вологодской области**

-

10/22-ПД-АР




Согласовано	

Взам. инв. №


Подп. и дата

Инв. № подл.

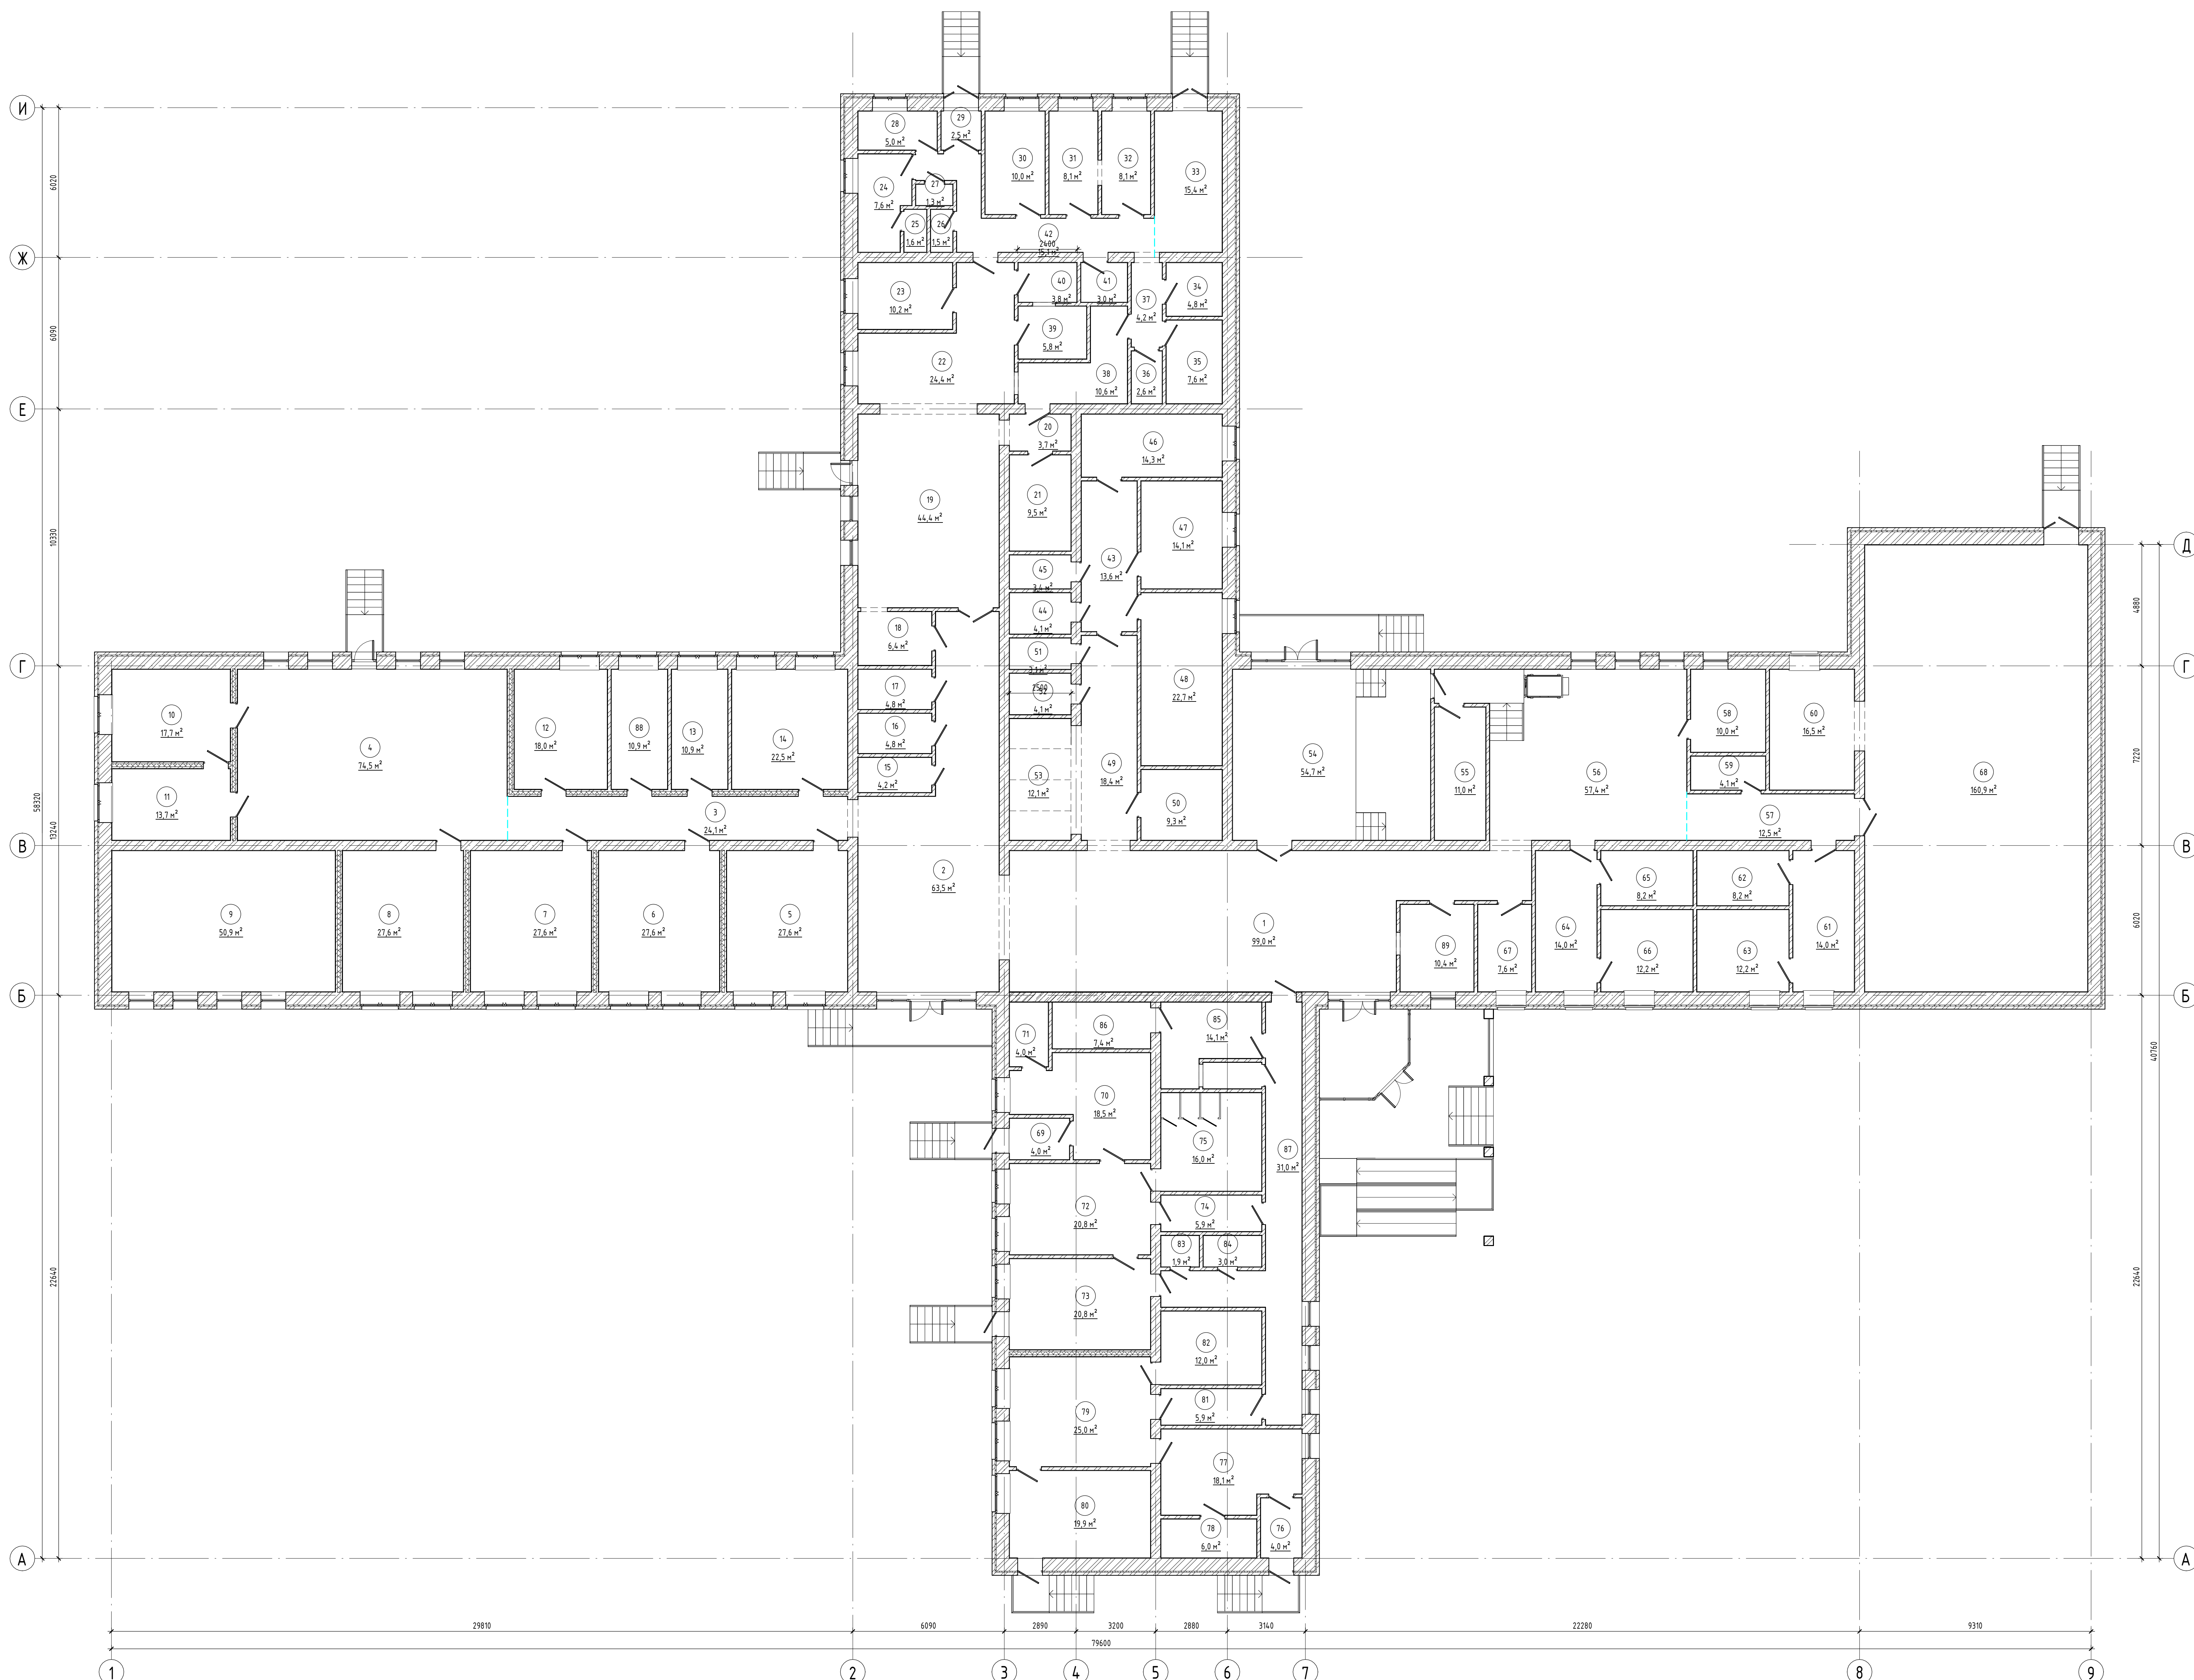


Экспликация помещений

Номер помещения	Наименование	Площадь, м ²	Кол. помещ.
1	Вестибюль школы	99,1	
2	Коридор	63,5	
3	Коридор	24,1	
4	Рекреация	74,5	
5	Учебный класс	27,6	
6	Учебный класс	27,6	
7	Учебный класс	27,6	
8	Учебный класс	27,6	
9	Кабинет дополнительного образования	50,9	
10	Библиотека	17,7	
11	Читальный зал на 4 места	13,7	
12	Кабинет директора	18,6	
13	Кабинет психолога	10,9	
14	Учительская (на 5 рабочих мест)	22,5	
15	Кладовая уборочного инвентаря школы	4,2	
16	Санузлы для учителей (доступен для МГН)	4,8	
17	Санузлы для учеников (доступен для МГН)	4,8	
18	Умывальник	6,4	
19	Общественный зал на 30 человек	44,4	
20	Коридор	3,7	
21	Тех. помещение	9,5	
22	Гарячий цех	24,4	
23	Холодный цех	10,2	
24	Гардероб для персонала пищеблока	7,7	
25	Душевая для персонала пищеблока	1,6	
26	Санузлы для персонала пищеблока	1,5	
27	Кладовая уборочного инвентаря пищеблока	1,3	
28	Кабинет заведующего столовой	5,0	
29	Танцпол	2,5	
30	Дополнительный мясо-рыбный цех	10,0	
31	Дополнительный овощной цех	8,1	
32	Цех первичной обработки овощей	8,1	
33	Заручочная	15,4	
34	Помещение холодильника	4,8	
35	Кладовая сухих продуктов	7,8	
36	Кладовая овощей	2,6	
37	Коридор пищеблока	4,2	
38	Моечная столовой и кухонной посуды	10,6	
39	Мушкетерский цех	5,8	
40	Комната обработки мяса	3,8	
41	Комната резки хлеба	3,0	
42	Коридор пищеблока	15,1	
43	Коридор мясной	13,6	
44	Кладовая уборочного инвентаря мясной	4,1	
45	Санузлы для персонала мясной	3,4	
46	Прибавочная	14,3	
47	Процессорная	14,1	
48	Кабинет врача	22,7	
49	Коридор школьный	18,4	
50	Гардероб для учителей	9,3	
51	Туалет для учителей	3,1	
52	Кладовая уборочного инвентаря школы	4,1	
53	Гардероб для учащихся	12,1	
54	Автомобильный зал с эстакадой (на 50 человек)	54,7	
55	Кладовая декораций	11,0	
56	Рекреация	57,4	
57	Коридор спорт.блока	12,5	
58	Тренжерский	10,0	
59	Кладовая уборочного инвентаря спорт.блока	4,1	
60	Инвентарная	16,5	
61	Раздевальня для девочек	14,0	
62	Санузлы для девочек	8,2	
63	Душевые для девочек	12,2	
64	Раздевальня для мальчиков	14,0	
65	Санузлы для мальчиков	8,2	
66	Душевые для мальчиков	12,2	
67	Раздевальня для МГН	7,6	
68	Спортивный зал (9х18 м)	160,9	
69	Танцпол дошкольной группы	4,0	
70	Раздевальня дошкольной группы (на 10 человек)	18,5	
71	Помещение для сушки обуви и одежды	4,0	
72	Игровая дошкольной группы (на 10 человек)	20,8	
73	Спальня дошкольной группы (на 10 человек)	20,8	
74	Буфет дошкольной группы	5,9	
75	Трелетная дошкольной группы (на 10 человек)	16,0	
76	Танцпол младшей группы	4,0	
77	Раздевальня младшей группы (на 10 человек)	18,1	
78	Помещение для сушки обуви и одежды	6,0	
79	Игровая младшей группы (на 10 человек)	25,0	
80	Спальня младшей группы (на 10 человек)	19,9	
81	Буфетная младшей группы	5,9	
82	Трелетная младшей группы (на 10 человек)	12,0	
83	Санузлы для персонала детского сада	1,9	
84	Кладовая уборочного инвентаря детского сада	3,0	
85	Прачечная детского сада с кладовой грязного белья	14,1	
86	Кладовая чистого белья	7,4	
87	Коридор детского сада	31,0	
88	Кабинет учителя-логопеда	10,9	
89	Комната охраны	10,4	
Всего 89		518,0	

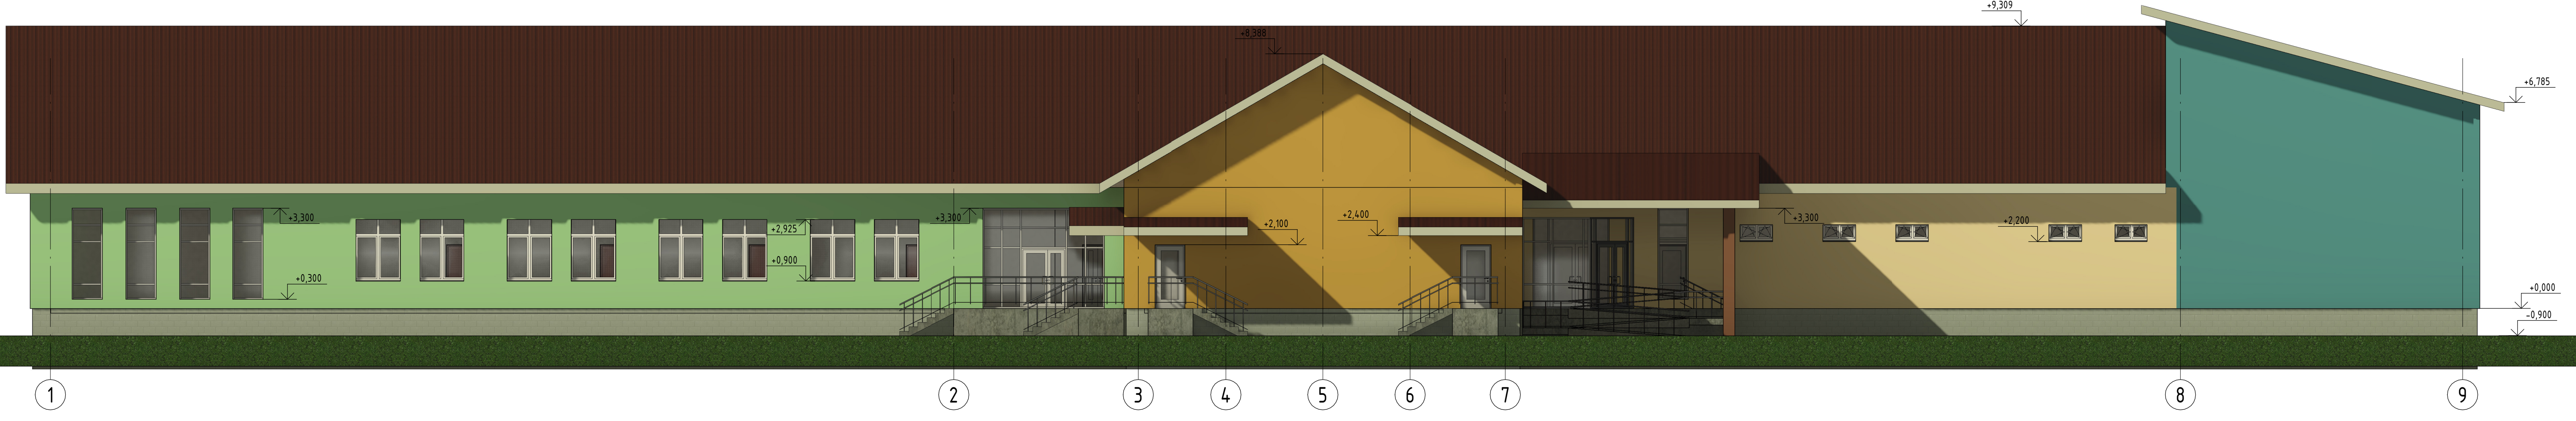

10/22-ПД-АР				
Имя	Колос	Лист	№	Дата
Тип	Архитектура	Лист	1122	11.22
Выполнил	Мельничук	Лист	3	
Проверил		Лист	2	
Листов		Лист	2	
План на ст. 0.000 Фасад в осях 1-9				
ООО "СЭИП"				
Формат А3				

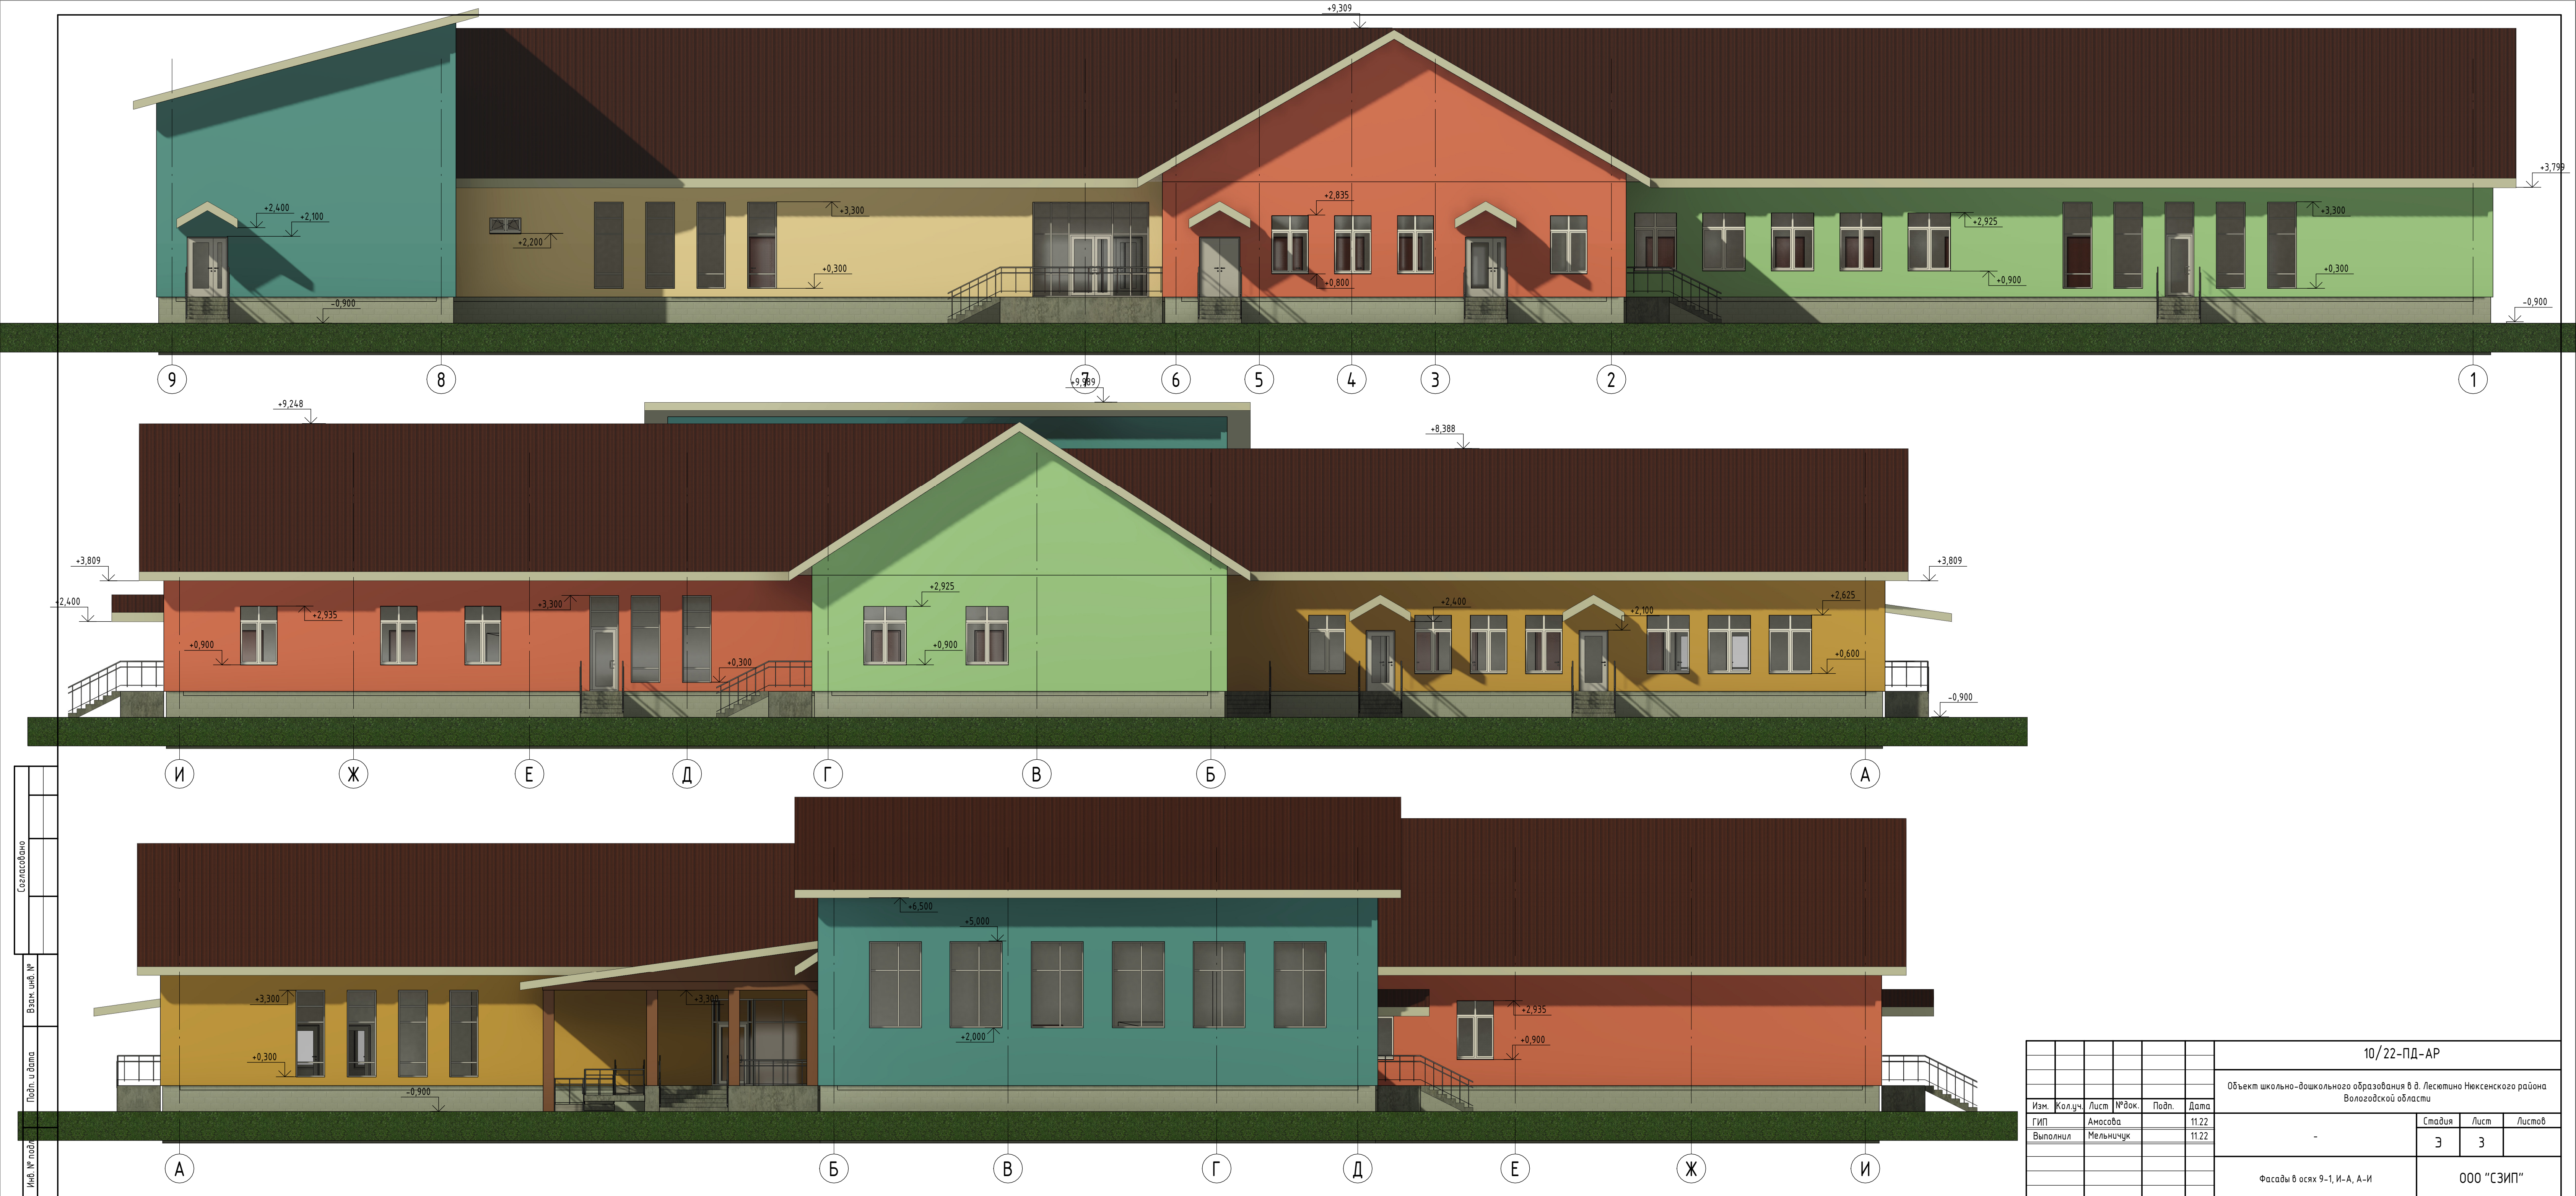

Согласовано
 Подп. и дата
 Взам. инв. №
 Инв. № подл.

						10/22-ПД-АР		
						Объект школьно-дошкольного образования в д. Леситино Никсенского района Вологодской области		
Изм.	Колуч.	Лист	№ док.	Подп.	Дата	Э	Лист	Листов
Выполнил	Амосова	Мельничук	11.22	11.22	3			
						Фасады в осях 9-1, И-А, А-И		
						ООО "СЗИП"		

