

Генеральный план, совмещенный с проектом планировки д.Пожарище.

Схема современного использования территории (опорный план) совмещенный с комплексной оценкой территории, М 1:2000.

УСЛОВНЫЕ ОБОЗНАЧЕНИЯ

- Существующая граница
- Проектируемая граница
- Постройки неогнестойкие жилые
- Постройки огнестойкие нежилые
- Постройки неогнестойкие нежилые
- Подземный кабель связи
- Линии напряжения 0,4Кв.
- Линии напряжения 10Кв.
- Существующий водопровод
- Существующая теплотрасса
- Существующий газопровод
- Граница санитарно-защитных зон
- Прибрежно-защитная полоса
- Береговая полоса
- Водоохранная зона
- Пояса охраны артезианских скважин согласно СанПиН 2.1.4.027-95

- Производственные зоны**
- Территории коммунально-складской застройки
- Территории промышленных предприятий
- Зоны рекреационного назначения**
- Лес, кусты
- Луг
- Заболоченные земли
- Прочие территории
- Земли сельскохозяйственного использования**
- Огороды, пашни
- Зона специального назначения**
- Свалка

Технико - экономические показатели


N п/п	Наименование	Сущ. положение	
		д.Пожарище	д.Кокшенская
ОБЩИЕ ДАННЫЕ			
1	численность населения (чел)	70	60
2	средний состав семьи (чел)	2,7	2,7
3	обеспеченность жилым фондом (м.кв.)	26,3	26,3
4	общая площадь жилого фонда (м.кв.)	1841,0	1578
5	количество квартир	39	34
ТЕРРИТОРИИ (га)			
6	S территории, из нее:	20,7	16,2
6.1	территории общественной застройки	0,66	0,14
6.2	территории жилой усадебной застройки	6,40	5,40
6.3	территории коммунально-складской застройки	0,04	0,1
6.4	территории общего пользования:		
	луг, кусты	10,43	7,97
	территории зеленых насаждений общего пользования	—	—
	улицы, дороги, проезды, площади	0,78	0,63
	прочие территории	2,39	1,96

Общественно-деловые зоны

- Территории общественной застройки

Жилые зоны

- Территории жилой усадебной застройки

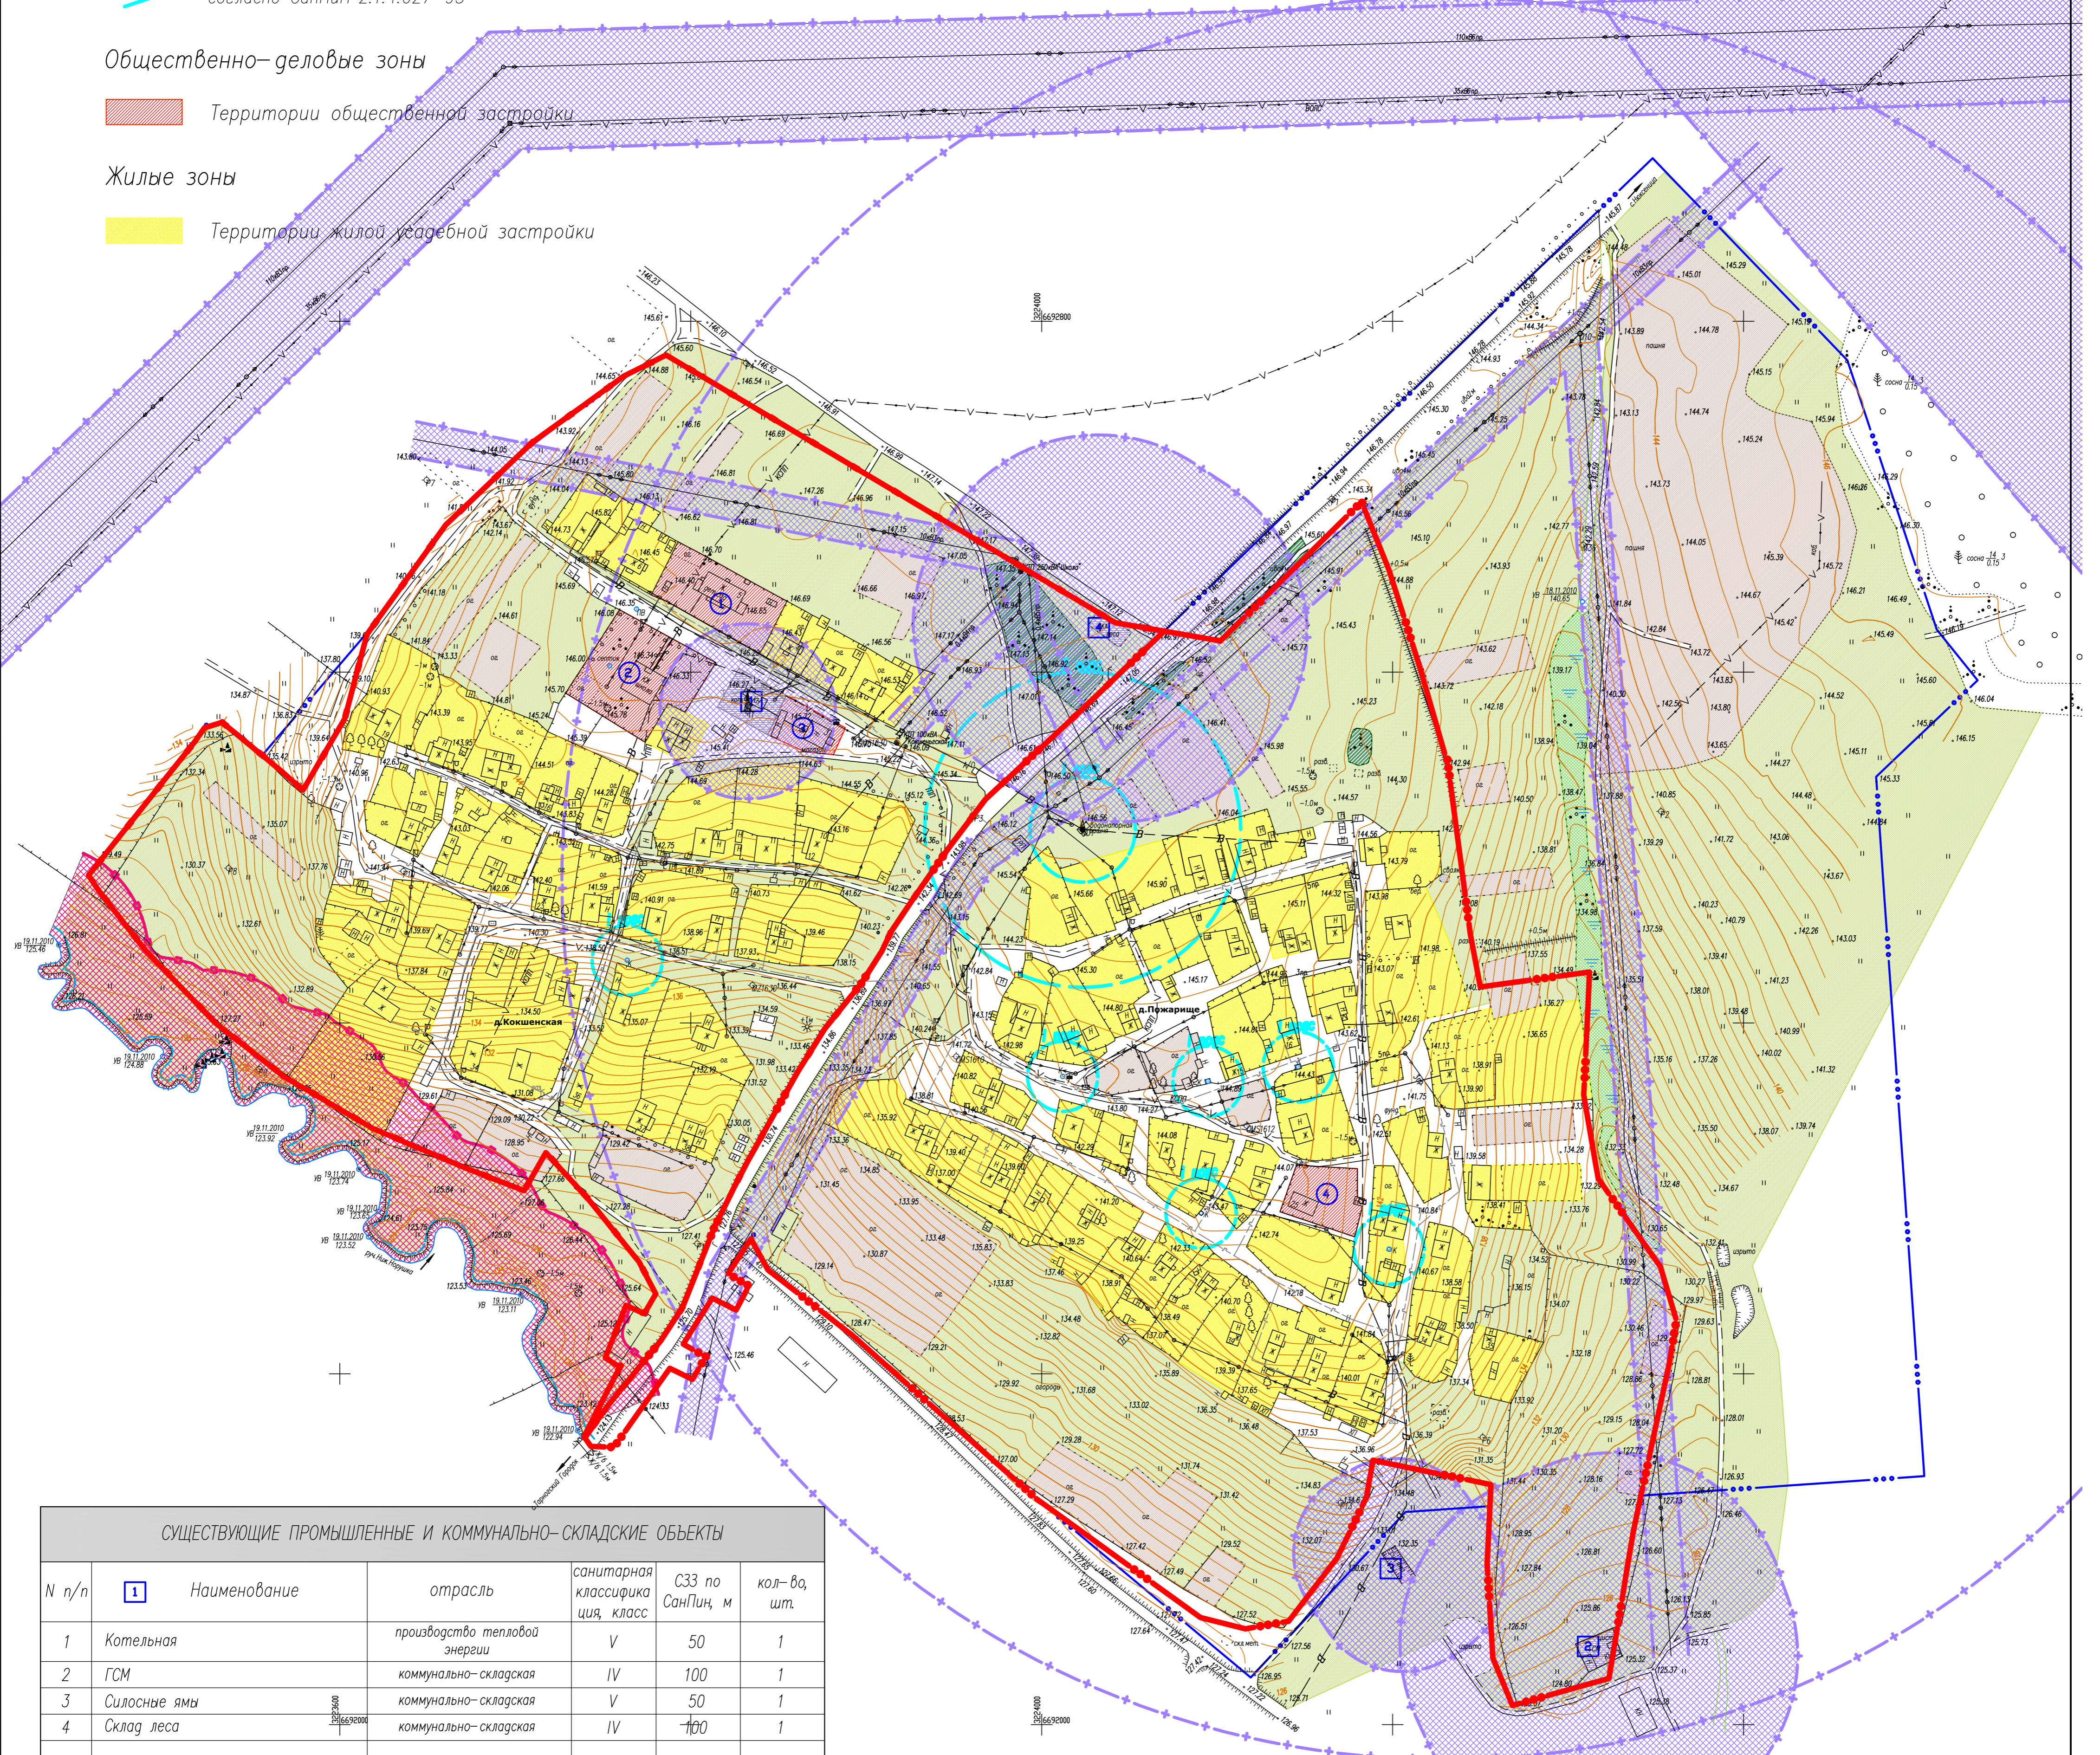

N п/п	1	Наименование	отрасль	санитарная классификация, класс	СЗЗ по СанПиН, м	кол-во, шт.
1		Котельная	производство тепловой энергии	V	50	1
2		ГСМ	коммунально-складская	IV	100	1
3		Силосные ямы	коммунально-складская	V	50	1
4		Склад леса	коммунально-складская	IV	100	1

	Территории, пригодные для жилого строительства
	Территории пригодные по инженерно-геологическим характеристикам и санитарным нормам
	Территории, ограниченно пригодные для строительства
	Территории в пределах водоохраных зон
	Территории в пределах прибрежно-защитных полос
	Территории, находящиеся в пределах II пояса охраны водозабора
	Территории, не подлежащие застройке
	Территории в пределах санитарно-защитных зон промышленных и коммунально-складских объектов
	Территории, находящиеся в пределах I пояса охраны водозабора

N п/п	1	Наименование	количество
1		Детский сад	1
2		Общеобразовательная школа	1
3		Магазин	1
4		МУ культуры и туризма "Районный этнографический центр Пожарище"	1

Объект 1090				
Имя	Кол.	Лист	Урок	Дата
Гендиректор	Кузнецова			
Г.д.архитектор	Панкова			
ГАП	Варгина			
Ведущий инженер	Мастерова			
Комплексный проект генерального плана муниципального образования Нюксенское Нюксенского муниципального района Вологодской области и правила землепользования и застройки муниципального образования				
Генеральный план, совмещенный с проектом планировки д.Пожарище				
Схема современного использования территории (опорный план) совмещенный с комплексной оценкой территории				
Статус	Лист	Масштаб		
ГП	ГПЗ-2	1:2000		
ОАО "Головное ХПЛАП Бюро"				