

**ГРАФИЧЕСКОЕ ОПИСАНИЕ**  
**местоположения границ публичного**

**Публичный сервитут в отношении земель и земельных участков в целях реконструкции и эксплуатации магистрального нефтепровода федерального значения: «Магистральный нефтепровод «Ухта-Ярославль» (линейная часть). Замена трубы (резервная нитка) и камер (пуска и приема СОД) на ППМН через р. Уфтыюга 668 км, Ду 800 мм. Реконструкция»**

(наименование объекта, местоположение границ которого описано (далее - объект))

**Раздел 1**

**Сведения об объекте**

<b>№ п/п</b>	<b>Характеристики объекта</b>	<b>Описание характеристик</b>
<b>1</b>	<b>2</b>	<b>3</b>
1.	Местоположение объекта	161380, Вологодская область, Нюксенский муниципальный округ
2.	Площадь объекта +/- величина погрешности определения площади (Р +/- Дельта Р)	129310 +/- 126 м <sup>2</sup>
3.	Иные характеристики объекта	<p>Публичный сервитут в отношении земель и земельных участков в целях реконструкции и эксплуатации магистрального нефтепровода федерального значения: «Магистральный нефтепровод «Ухта-Ярославль» (линейная часть). Замена трубы (резервная нитка) и камер (пуска и приема СОД) на ППМН через р. Уфтыюга 668 км, Ду 800 мм. Реконструкция»</p> <p>Обладатель публичного сервитута: Акционерное общество "Транснефть - Север", ИНН 1102016594, ОГРН 1021100730353; почтовый адрес: 169300, Российская Федерация, Республика Коми, г.Ухта, пр А.И.Зерюнова, д.2/1; тел. (8216)771300, (8213)771483, (8216)771484; адрес электронной почты: post@uht.transneft.ru.</p> <p>Срок публичного сервитута 10 лет.</p>

## Раздел 2

### Сведения о местоположении границ объекта

1. Система координат МСК-35, зона 4

2. Сведения о характерных точках границ объекта

Обозначение характерных точек границ	Координаты, м		Метод определения координат характерной точки	Средняя квадратическая погрешность положения характерной точки (Mt), м	Описание обозначения точки на местности (при наличии)
	X	Y			
1	2	3	4	5	6
1	484401.52	4226818.91	Аналитический метод	0.10	Закрепление отсутствует
2	484401.71	4226819.90		0.10	
3	484400.72	4226820.08		0.10	
4	484400.54	4226819.09		0.10	
1	484401.52	4226818.91		0.10	
5	483822.91	4226345.04	Аналитический метод	0.10	Закрепление отсутствует
6	483876.51	4226389.91		0.10	
7	483868.31	4226399.96		0.10	
8	483898.59	4226425.36		0.10	
9	483924.73	4226447.31		0.10	
10	483963.50	4226400.95		0.10	
11	483960.18	4226395.89		0.10	
12	483965.33	4226388.41		0.10	
13	483993.15	4226428.03		0.10	
14	484002.64	4226426.85		0.10	
15	484003.89	4226425.14		0.10	
16	484000.87	4226422.52		0.10	
17	484005.52	4226416.96		0.10	
18	484008.36	4226419.33		0.10	
19	484009.59	4226417.10		0.10	
20	484011.16	4226411.41		0.10	
21	484010.37	4226406.42		0.10	
22	484008.40	4226401.99		0.10	
23	484006.66	4226399.75		0.10	
24	484005.54	4226393.91		0.10	
25	484042.85	4226435.67		0.10	
26	484036.50	4226431.14		0.10	
27	484032.39	4226429.75		0.10	
28	484025.49	4226429.75		0.10	
29	484020.82	4226431.36		0.10	
30	484024.14	4226434.14		0.10	
31	484020.30	4226438.72		0.10	
32	484015.26	4226434.71		0.10	
33	484013.84	4226436.32		0.10	
34	484021.13	4226442.48		0.10	
35	484016.86	4226447.47		0.10	
36	484082.34	4226502.35		0.10	
37	484090.81	4226492.86		0.10	
38	484102.31	4226500.89	0.10		

39	484122.61	4226515.50	Аналитический метод	0.10	Закрепление отсутствует
40	484126.75	4226518.60		0.10	
41	484127.33	4226518.21		0.10	
42	484139.75	4226516.47		0.10	
43	484144.24	4226526.71		0.10	
44	484169.58	4226549.74		0.10	
45	484137.71	4226586.91		0.10	
46	484065.12	4226530.68		0.10	
47	484062.21	4226534.24		0.10	
48	484058.73	4226531.20		0.10	
49	483991.43	4226473.61		0.10	
50	483955.08	4226518.11		0.10	
51	483988.77	4226547.17		0.10	
52	484044.13	4226603.66		0.10	
53	484113.97	4226672.20		0.10	
54	484152.69	4226709.33		0.10	
55	484186.32	4226753.71		0.10	
56	484298.80	4226865.40		0.10	
57	484334.10	4227016.36		0.10	
58	484340.81	4227047.65		0.10	
59	484387.50	4227086.70		0.10	
60	484407.42	4227060.53		0.10	
61	484431.89	4226998.29		0.10	
62	484442.23	4226971.99		0.10	
63	484409.52	4226825.27		0.10	
64	484407.70	4226816.21		0.10	
65	484365.71	4226775.42		0.10	
66	484365.10	4226750.66		0.10	
67	484367.25	4226752.55		0.10	
68	484377.68	4226737.23		0.10	
69	484364.52	4226725.98		0.10	
70	484369.17	4226720.85		0.10	
71	484363.97	4226715.08		0.10	
72	484370.78	4226707.06		0.10	
73	484375.79	4226710.54		0.10	
74	484370.82	4226716.11		0.10	
75	484376.54	4226722.10		0.10	
76	484372.11	4226726.08		0.10	
77	484381.56	4226733.39		0.10	
78	484392.36	4226722.06		0.10	
79	484419.78	4226744.42		0.10	
80	484403.75	4226760.84		0.10	
81	484415.82	4226771.99		0.10	
82	484422.24	4226764.25		0.10	
83	484523.05	4226846.18		0.10	
84	484528.56	4226816.87		0.10	
85	484615.43	4226735.74		0.10	
86	484702.06	4226654.42		0.10	
87	484716.51	4226640.98		0.10	
88	484764.45	4226595.02		0.10	
89	484804.33	4226588.23		0.10	
90	484855.23	4226578.08		0.10	
91	484853.00	4226567.90		0.10	

92	484862.67	4226565.63	Аналитический метод	0.10	Закрепление отсутствует
93	484868.80	4226593.08		0.10	
94	484858.81	4226595.52		0.10	
95	484856.95	4226587.08		0.10	
96	484806.59	4226596.89		0.10	
97	484768.22	4226602.45		0.10	
98	484722.87	4226647.33		0.10	
99	484708.83	4226660.41		0.10	
100	484622.17	4226741.42		0.10	
101	484534.35	4226824.08		0.10	
102	484535.32	4226824.84		0.10	
103	484529.84	4226851.70		0.10	
104	484602.04	4226910.38		0.10	
105	484536.54	4226988.68		0.10	
106	484574.46	4227046.63		0.10	
107	484521.07	4227166.39		0.10	
108	484494.70	4227198.40		0.10	
109	484500.69	4227203.23		0.10	
110	484443.65	4227273.98		0.10	
111	484437.18	4227268.64		0.10	
112	484434.41	4227272.14		0.10	
113	484447.60	4227283.03		0.10	
114	484463.61	4227258.97		0.10	
115	484470.27	4227263.40		0.10	
116	484453.80	4227288.16		0.10	
117	484478.81	4227308.81		0.10	
118	484473.71	4227314.98		0.10	
119	484449.34	4227294.85		0.10	
120	484384.17	4227399.07		0.10	
121	484359.39	4227433.54		0.10	
122	484293.08	4227407.60		0.10	
123	484281.32	4227425.90		0.10	
124	484303.75	4227438.41		0.10	
125	484297.56	4227449.78		0.10	
126	484261.51	4227428.82		0.10	
127	484283.05	4227393.27		0.10	
128	484357.54	4227420.36		0.10	
129	484443.14	4227289.73		0.10	
130	484267.14	4227144.39		0.10	
131	484263.20	4227055.83		0.10	
132	484262.93	4227056.03		0.10	
133	484262.34	4227055.22		0.10	
134	484263.10	4227054.67		0.10	
135	484185.76	4226977.29		0.10	
136	484185.63	4226977.15		0.10	
137	484160.45	4226946.54	0.10		
138	484160.23	4226946.37	0.10		
139	484160.03	4226946.17	0.10		
140	483983.89	4226769.93	0.10		
141	483983.72	4226769.71	0.10		
142	483953.22	4226744.62	0.10		
143	483698.78	4226490.14	0.10		
5	483822.91	4226345.04	0.10		

144	484528.22	4226858.51	Аналитический метод	0.10	Закрепление отсутствует
145	484544.95	4226871.91		0.10	
146	484594.14	4226912.22		0.10	
147	484546.81	4226969.16		0.10	
148	484533.10	4226983.43		0.10	
149	484508.27	4226945.49		0.10	
150	484508.40	4226945.48		0.10	
151	484508.34	4226944.48		0.10	
152	484507.68	4226944.52		0.10	
144	484528.22	4226858.51		0.10	
153	484423.47	4226772.16	Аналитический метод	0.10	Закрепление отсутствует
154	484481.93	4226820.27		0.10	
155	484506.98	4226840.80		0.10	
156	484522.40	4226853.04		0.10	
157	484515.65	4226877.75		0.10	
158	484513.05	4226891.97		0.10	
159	484499.08	4226946.06		0.10	
160	484527.74	4226989.84		0.10	
161	484518.30	4227001.13		0.10	
162	484519.16	4227002.41		0.10	
163	484507.48	4227016.47		0.10	
164	484550.80	4227052.71		0.10	
165	484544.28	4227061.37		0.10	
166	484541.64	4227064.88		0.10	
167	484491.49	4227126.97		0.10	
168	484478.59	4227143.29		0.10	
169	484442.56	4227112.68		0.10	
170	484455.81	4227096.83		0.10	
171	484440.22	4227083.67		0.10	
172	484465.43	4227019.56		0.10	
173	484467.63	4227013.95		0.10	
174	484482.90	4226975.13		0.10	
175	484463.02	4226886.14		0.10	
176	484444.06	4226801.69		0.10	
177	484418.87	4226777.71	0.10		
153	484423.47	4226772.16	0.10		
178	484531.17	4226995.09	Аналитический метод	0.10	Закрепление отсутствует
179	484564.92	4227047.04		0.10	
180	484565.02	4227048.04		0.10	
181	484514.27	4227161.09		0.10	
182	484513.68	4227161.90		0.10	
183	484464.10	4227222.96		0.10	
184	484447.14	4227208.13		0.10	
185	484454.69	4227199.09		0.10	
186	484448.44	4227193.87		0.10	
187	484488.52	4227145.81		0.10	
188	484486.03	4227143.71		0.10	
189	484559.14	4227051.86		0.10	
190	484514.75	4227014.72		0.10	
178	484531.17	4226995.09		0.10	

191	484168.58	4226943.83	Аналитический метод	0.10	Закрепление отсутствует
192	484196.83	4226967.14		0.10	
193	484196.12	4226968.02		0.10	
194	484196.91	4226968.65		0.10	
195	484197.54	4226967.85		0.10	
196	484277.38	4227047.74		0.10	
197	484276.93	4227047.94		0.10	
198	484277.34	4227048.86		0.10	
199	484277.86	4227048.62		0.10	
200	484281.21	4227139.42		0.10	
201	484282.33	4227140.55		0.10	
202	484282.66	4227140.87		0.10	
203	484283.04	4227141.12		0.10	
204	484431.13	4227263.40		0.10	
205	484428.24	4227267.05		0.10	
206	484275.52	4227140.93		0.10	
207	484275.95	4227140.72		0.10	
208	484275.52	4227139.82		0.10	
209	484274.96	4227140.09		0.10	
210	484271.07	4227052.81		0.10	
211	484271.00	4227051.26		0.10	
212	484192.10	4226972.31		0.10	
213	484192.89	4226971.62		0.10	
214	484192.22	4226970.87		0.10	
215	484191.41	4226971.59		0.10	
191	484168.58	4226943.83	0.10		
216	483821.90	4226381.60	Аналитический метод	0.10	Закрепление отсутствует
217	483836.83	4226394.19		0.10	
218	483763.59	4226481.68		0.10	
219	483765.54	4226483.32		0.10	
220	483794.22	4226449.07		0.10	
221	483797.08	4226451.47		0.10	
222	483769.11	4226483.41		0.10	
223	483767.91	4226485.93		0.10	
224	483767.88	4226489.14		0.10	
225	483769.69	4226492.48		0.10	
226	483772.37	4226494.82		0.10	
227	483793.41	4226512.81		0.10	
228	483804.87	4226522.11		0.10	
229	483810.66	4226526.81		0.10	
230	483813.69	4226529.27		0.10	
231	483819.89	4226534.29		0.10	
232	483837.27	4226553.79		0.10	
233	483839.96	4226555.63		0.10	
234	483843.06	4226556.61		0.10	
235	483848.02	4226556.11		0.10	
236	483852.74	4226552.89		0.10	
237	483858.18	4226547.31		0.10	
238	483865.86	4226554.24		0.10	
239	483867.18	4226555.63		0.10	
240	483862.57	4226563.01		0.10	
241	483859.66	4226571.09	0.10		

242	483861.04	4226579.67	Аналитический метод	0.10	Закрепление отсутствует
243	483865.52	4226584.95		0.10	
244	483871.08	4226580.56		0.10	
245	483881.80	4226589.79		0.10	
246	483886.42	4226591.87		0.10	
247	483890.38	4226591.61		0.10	
248	483894.21	4226589.44		0.10	
249	483911.72	4226566.01		0.10	
250	483915.78	4226569.45		0.10	
251	483919.63	4226564.85		0.10	
252	483915.35	4226561.26		0.10	
253	483924.80	4226549.49		0.10	
254	483931.59	4226557.40		0.10	
255	483981.06	4226603.42		0.10	
256	483987.18	4226596.47		0.10	
257	484092.10	4226701.19		0.10	
258	484113.82	4226735.03		0.10	
259	484125.80	4226746.49		0.10	
260	484162.24	4226783.88		0.10	
261	484193.66	4226813.77		0.10	
262	484188.02	4226819.19		0.10	
263	484273.23	4226900.36		0.10	
264	484302.36	4227031.69		0.10	
265	484309.25	4227066.88		0.10	
266	484313.80	4227070.69		0.10	
267	484344.99	4227096.78		0.10	
268	484339.64	4227111.05		0.10	
269	484329.40	4227101.71		0.10	
270	484315.68	4227117.97		0.10	
271	484329.20	4227128.59	0.10		
272	484330.35	4227131.70	0.10		
273	484335.95	4227139.38	0.10		
274	484337.61	4227140.42	0.10		
275	484339.07	4227137.93	0.10		
276	484341.25	4227137.41	0.10		
277	484343.74	4227137.93	0.10		
278	484345.71	4227139.90	0.10		
279	484383.08	4227181.30	0.10		
280	484420.92	4227212.48	0.10		
281	484426.29	4227216.09	0.10		
282	484420.56	4227223.00	0.10		
283	484421.57	4227224.50	0.10		
284	484446.63	4227243.89	0.10		
285	484436.11	4227257.14	0.10		
286	484289.80	4227136.32	0.10		
287	484289.95	4227136.24	0.10		
288	484289.52	4227135.34	0.10		
289	484289.07	4227135.55	0.10		
290	484285.72	4227044.77	0.10		
291	484284.61	4227043.66	0.10		
292	484202.33	4226961.33	0.10		
293	484202.20	4226961.19	0.10		
294	484171.27	4226935.68	0.10		

295	484171.10	4226935.46	Аналитический метод	0.10	Закрепление отсутствует
296	483994.96	4226759.22		0.10	
297	483994.87	4226759.12		0.10	
298	483994.76	4226759.03		0.10	
299	483969.23	4226728.10		0.10	
300	483730.13	4226488.87		0.10	
216	483821.90	4226381.60		0.10	
301	483874.64	4226414.13	Аналитический метод	0.10	Закрепление отсутствует
302	483916.22	4226448.91		0.10	
303	483908.78	4226457.80		0.10	
304	483877.12	4226431.79		0.10	
305	483875.89	4226433.26		0.10	
306	483874.38	4226431.87		0.10	
307	483871.84	4226427.92		0.10	
308	483871.09	4226425.41		0.10	
309	483871.49	4226421.05		0.10	
301	483874.64	4226414.13		0.10	
310	483840.20	4226401.89	Аналитический метод	0.10	Закрепление отсутствует
311	483843.55	4226404.70		0.10	
312	483823.96	4226426.70		0.10	
313	483847.62	4226448.06		0.10	
314	483852.83	4226441.75		0.10	
315	483855.55	4226439.70		0.10	
316	483858.59	4226438.60		0.10	
317	483861.80	4226438.41		0.10	
318	483864.50	4226438.99		0.10	
319	483867.17	4226440.35		0.10	
320	483876.13	4226447.83		0.10	
321	483859.14	4226468.13		0.10	
322	483854.15	4226464.44		0.10	
323	483819.09	4226437.66		0.10	
324	483817.01	4226436.06		0.10	
325	483815.81	4226435.15		0.10	
326	483814.91	4226434.46		0.10	
327	483813.73	4226433.55		0.10	
310	483840.20	4226401.89		0.10	
328	483823.42	4226356.75	Аналитический метод	0.10	Закрепление отсутствует
329	483865.02	4226391.58		0.10	
330	483861.67	4226395.45		0.10	
331	483848.40	4226384.34		0.10	
332	483849.92	4226382.53		0.10	
333	483849.82	4226382.45		0.10	
334	483847.96	4226380.89		0.10	
335	483841.96	4226388.06		0.10	
336	483820.99	4226370.36		0.10	
337	483719.13	4226489.43		0.10	
338	483709.67	4226489.72		0.10	
328	483823.42	4226356.75		0.10	
339	484364.59	4227056.59		0.10	



340	484365.39	4227057.19	Аналитический метод	0.10	Закрепление отсутствует
341	484364.79	4227057.99		0.10	
342	484363.99	4227057.40		0.10	
339	484364.59	4227056.59		0.10	
343	484373.10	4227067.79	Аналитический метод	0.10	Закрепление отсутствует
344	484373.91	4227068.38		0.10	
345	484373.31	4227069.19		0.10	
346	484372.51	4227068.59		0.10	
343	484373.10	4227067.79		0.10	
347	484340.72	4227104.16	Аналитический метод	0.10	Закрепление отсутствует
348	484341.52	4227104.76		0.10	
349	484340.93	4227105.56		0.10	
350	484340.12	4227104.96		0.10	
347	484340.72	4227104.16		0.10	
351	483958.64	4226383.48	Аналитический метод	0.10	Закрепление отсутствует
352	483959.42	4226384.10		0.10	
353	483958.80	4226384.89		0.10	
354	483958.02	4226384.27		0.10	
351	483958.64	4226383.48		0.10	

3. Сведения о характерных точках части (частей) границы объекта

Обозначение характерных точек части границы	Координаты, м		Метод определения координат характерной точки	Средняя квадратическая погрешность положения характерной точки (Mt), м	Описание обозначения точки на местности (при наличии)
	X	Y			
1	2	3	4	5	6
-	-	-	-	-	-

### Раздел 3

#### Сведения о местоположении измененных (уточненных) границ объекта

1. Система координат -


2. Сведения о характерных точках границ объекта

Обозначение характерных точек границ	Существующие координаты, м		Измененные (уточненные) координаты, м		Метод определения координат характерной точки	Средняя квадратическая погрешность положения характерной точки (Mt), м	Описание обозначения точки на местности (при наличии)
	X	Y	X	Y			
1	2	3	4	5	6	7	8
-	-	-	-	-	-	-	

3. Сведения о характерных точках части (частей) границы объекта


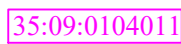

Обозначение характерных точек части границы	Существующие координаты, м		Измененные (уточненные) координаты, м		Метод определения координат характерной точки	Средняя квадратическая погрешность положения характерной точки (Mt), м	Описание обозначения точки на местности (при наличии)
	X	Y	X	Y			
1	2	3	4	5	6	7	8
-	-	-	-	-	-	-	

Обзорная схема

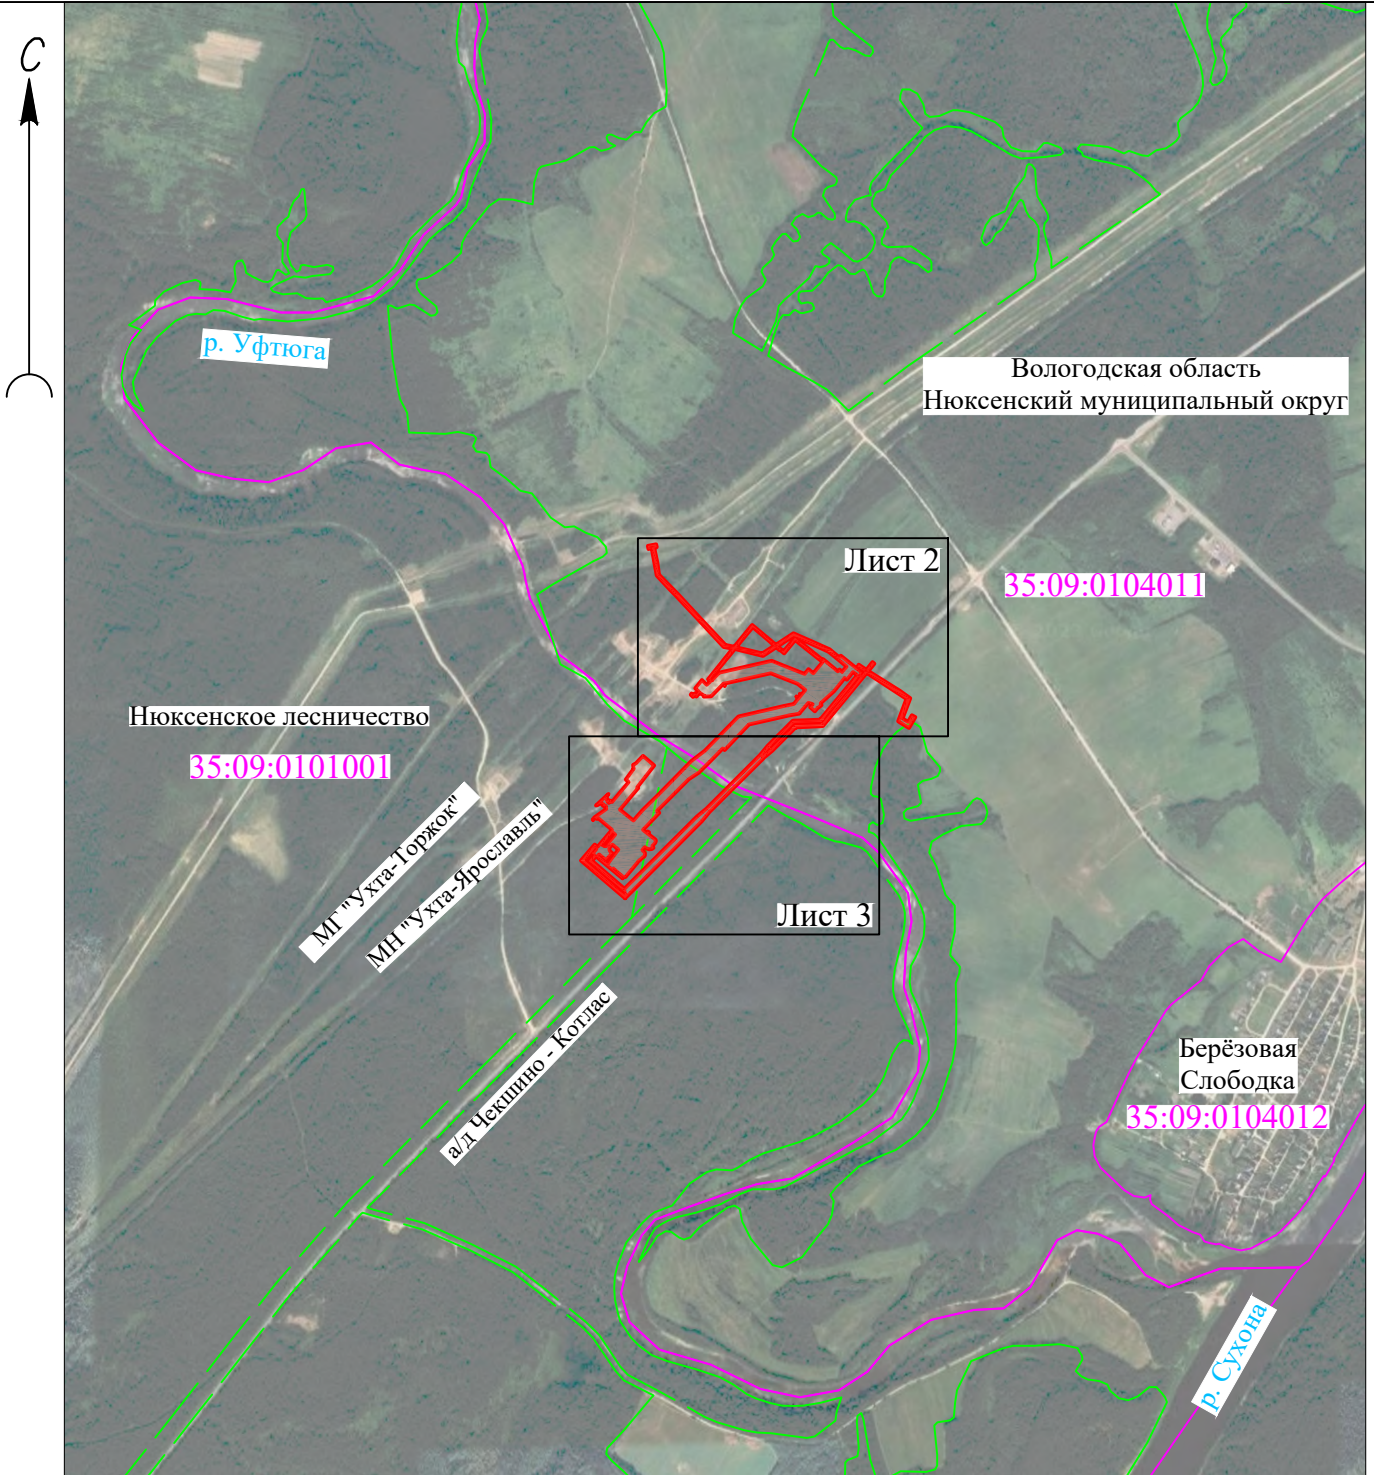

Масштаб 1:250000

**Используемые условные знаки и обозначения:**


-  - проектные границы публичного сервитута
-  - граница и номер кадастрового квартала
-  - граница лесничества

Подпись: \_\_\_\_\_ Дата 18.01.2024  
 Место для оттиска печати (при наличии) лица,  
 составившего описание местоположения границ объекта






сводка с листом 2

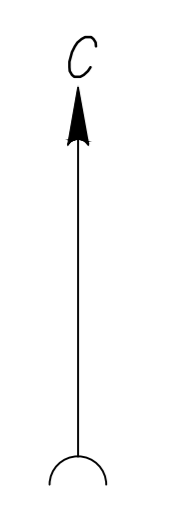

Масштаб 1:1000

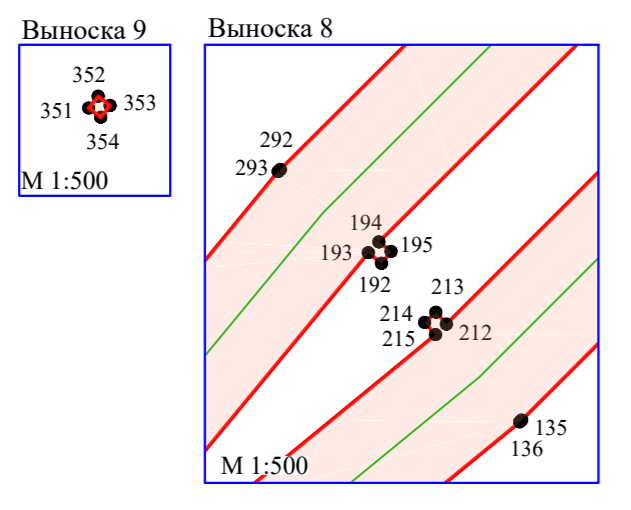

- Используемые условные знаки и обозначения:**
- 1 - 2 - простые границы публичного сервитута, номера характерных точек
  - 3 - границы и номер кадастрового квартала
  - 4 - 55-09-0104011 - кадастровый номер и граница земельного участка, сведения о котором содержатся в ЕГРН
  - 6 - 1038 - граница лесничества
  - 7 - проектируемый трубопровод
  - 8 - проектируемая ИЛ
  - 9 - проектируемая линия связи

Подпись: \_\_\_\_\_ 01.2024  
 Место для оттока ливневых (проектируемый) водных стоков  
 оставшегося отвода ливневых стоков в Вологодскую область